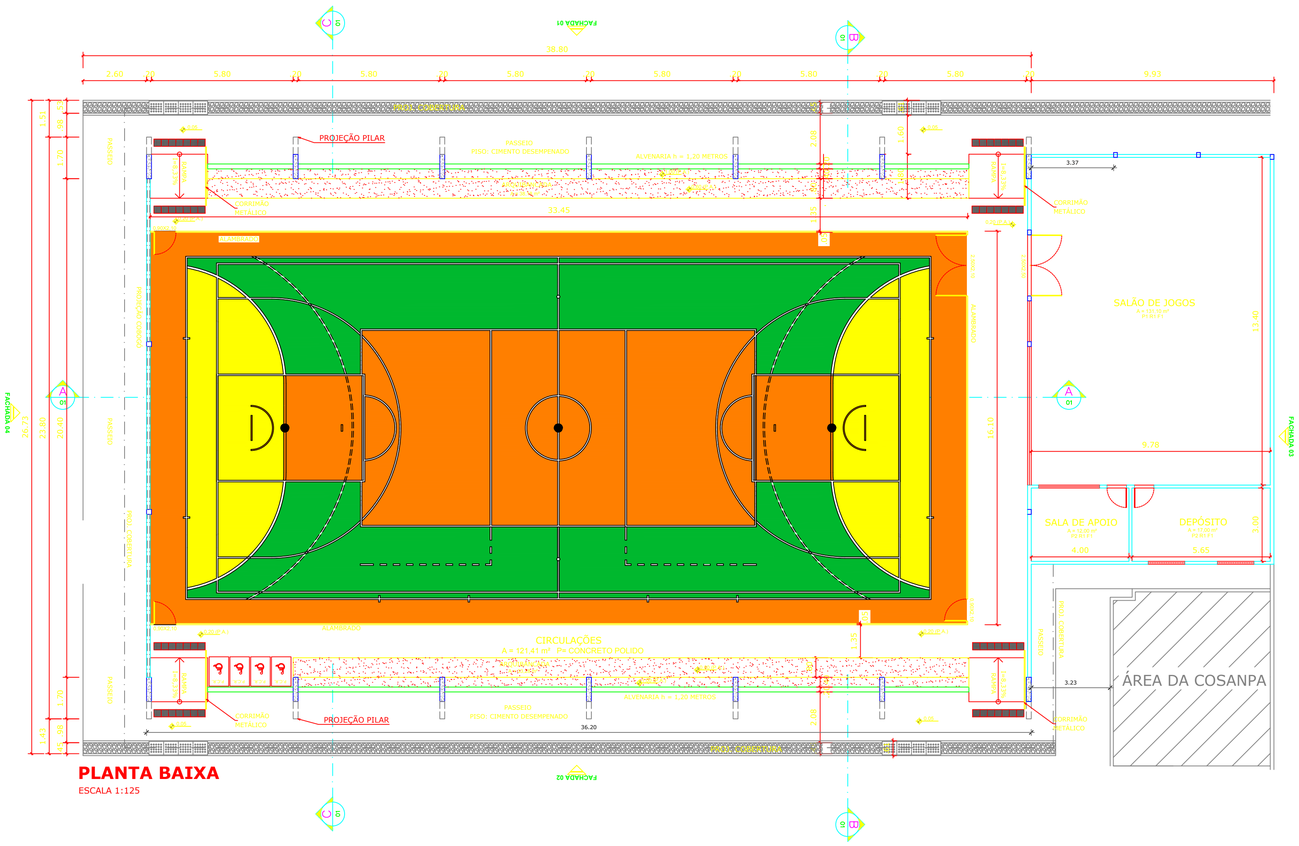


## PLANTA BAIXA
ESCALA 1:125

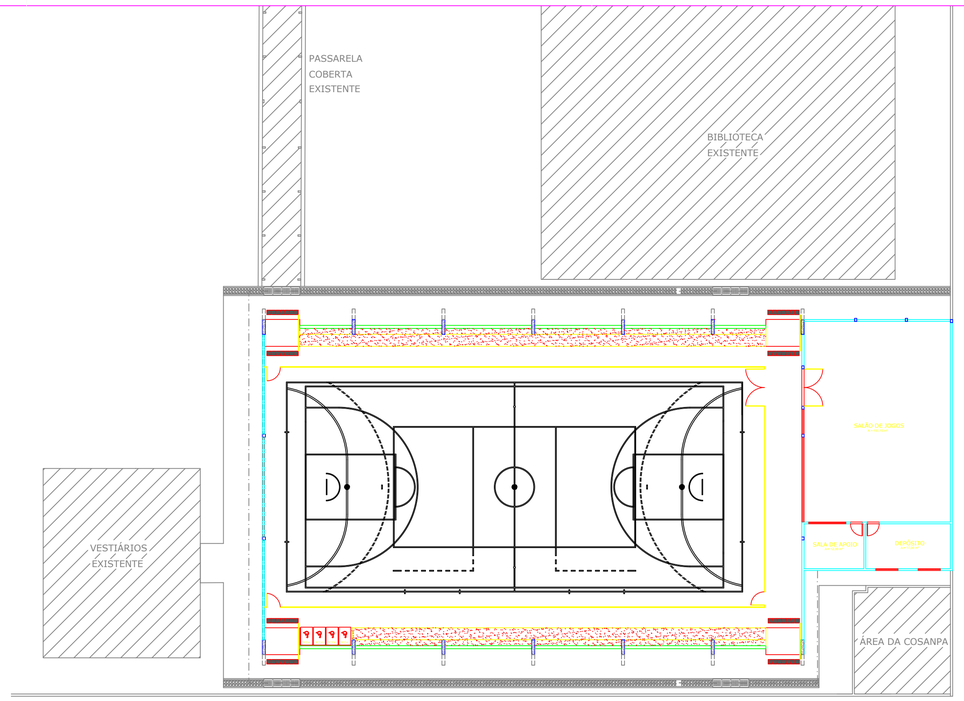


## IMPLANTAÇÃO
SEM ESCALA

### QUADRO DE ÁREAS

| | | | |
|---|---|---|---|
| AREA MÍNIMA DO TERRENO: 30 metros x 41 metros = 1.230,00 m² | | | |
| ÁREA COBERTURA: | 1.149,70 m² | TAXA DE OCUPAÇÃO: | 79,70 % |
| ÁREA CONSTRUÍDA: | 950,61 m² | COEFICIENTE DE APROVEITAMENTO: | 0,63 |

ÁREAS EDIFICAÇÕES

| BLOCO | ÁREAS |
|---|---|
| ÁREA ESPORTIVA | 34,40 m² |
| ACADEMIA(ADD) | 34,40 m² |
| PRÉDIO APOIO | 94,40 m² |
| COBERTURA | 784,41 m² |
| TOTAL ÁREA | 950,61 m² |

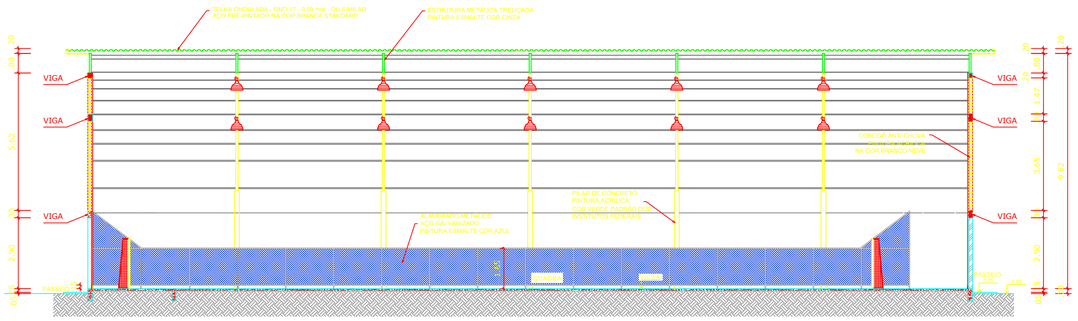


## CORTE AA
ESCALA 1:125

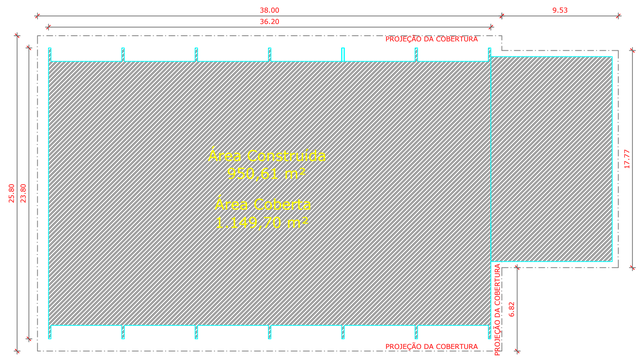


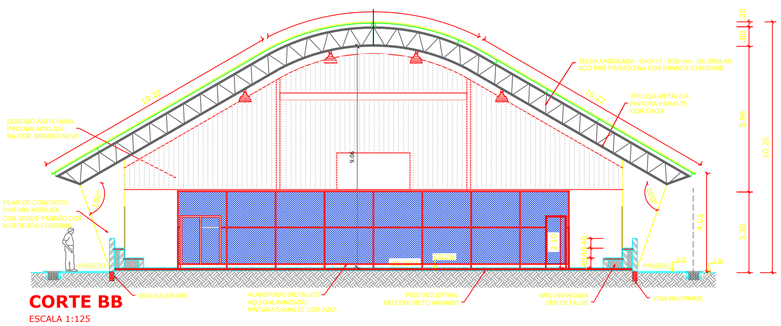


## CORTE BB
ESCALA 1:125

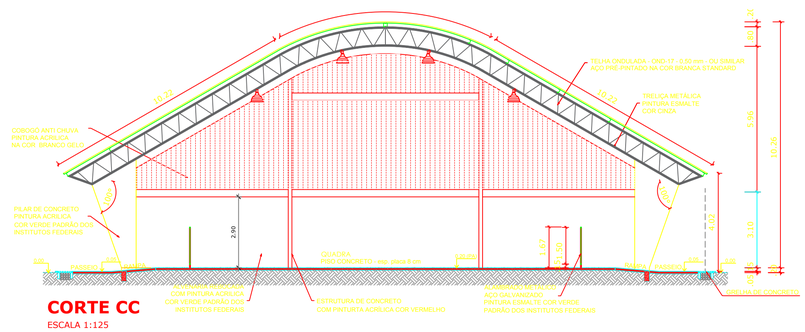


## CORTE CC
ESCALA 1:125

GOVERNO FEDERAL BRASIL PAÍS RICO É PAÍS SEM POBREZA — Ministério da Educação — FNDE Fundo Nacional de Desenvolvimento da Educação

# PROJETO PADRÃO - FNDE

MUNICÍPIO – UF : ABAETETUBA – PA

PROPRIETÁRIO : IFPA CAMPUS ABAETETUBA

ENDEREÇO : RUA RIO DE JANEIRO 3322, BAIRRO FRANCILÂNDIA, ABAETETUBA – PA , CEP 68440000

PROPRIETÁRIO

RESP. TÉCNICO — CREA

DLFO — CREA — RA

OBSERVAÇÕES:

## QUADRA COBERTA COM PRÉDIO DE APOIO
## PROJETO ARQUITETÔNICO

COORDENAÇÃO : SETOR ENGENHARIA IFPA - ABAETETUBA

PLANTA BAIXA
IMPLANTAÇÃO
CORTES

AR

FORMATO: A1 — REVISÃO: R-01 — ESCALA: INDICADA — DATA EMISSÃO: 15/11/2017 — PRANCHA: 01/05