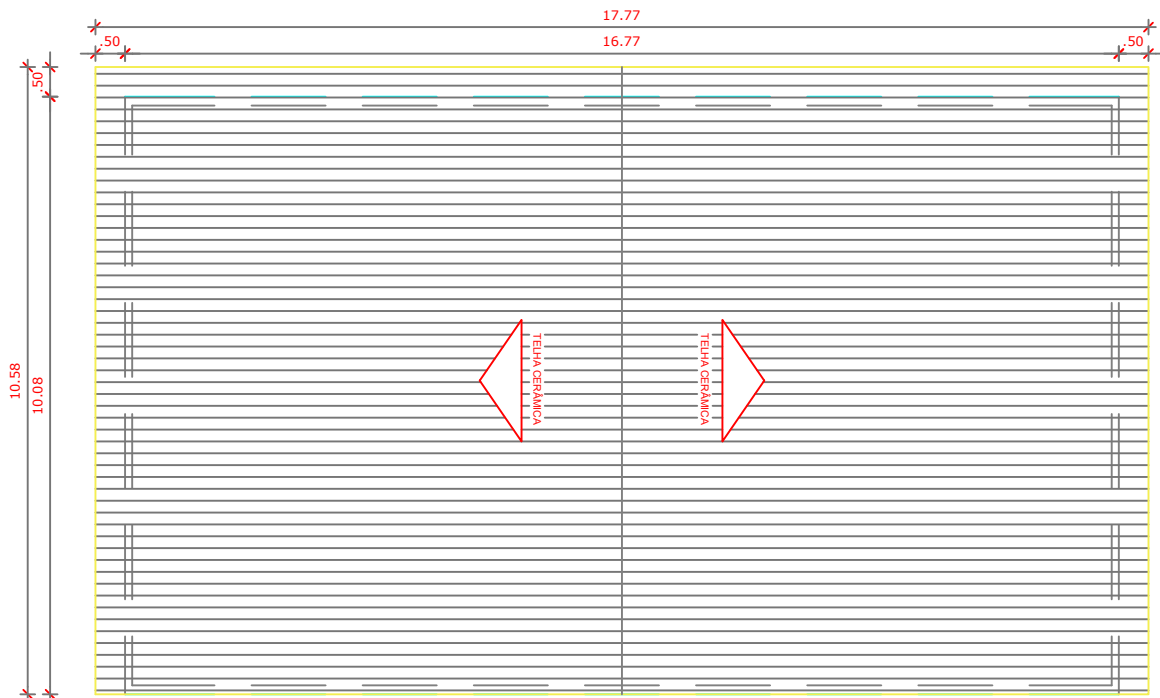
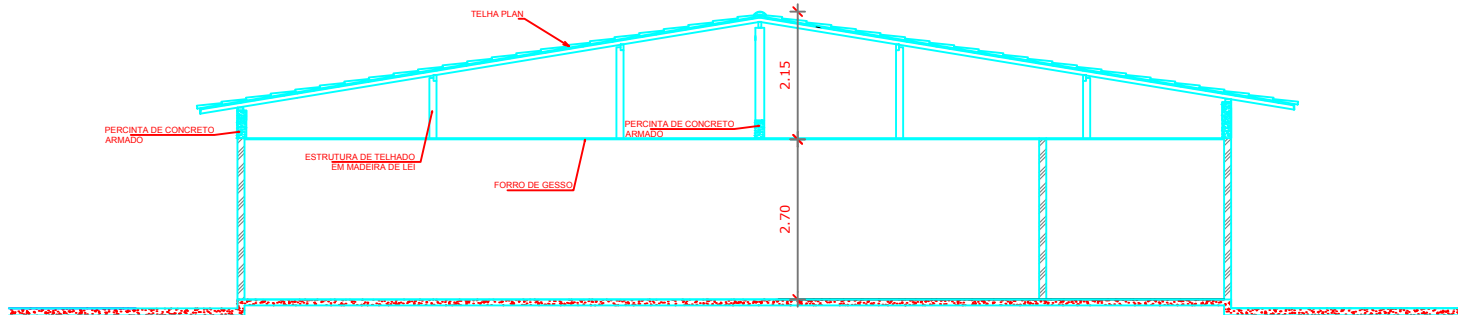
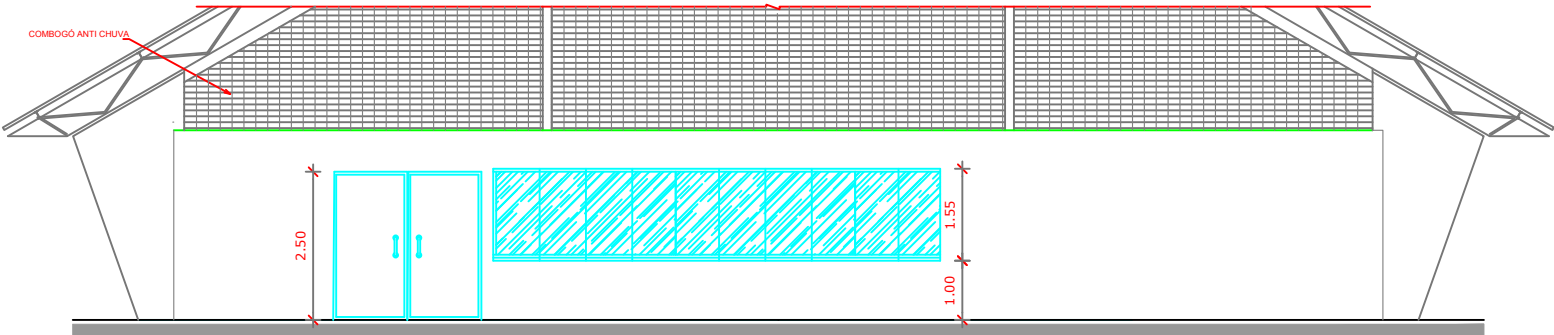
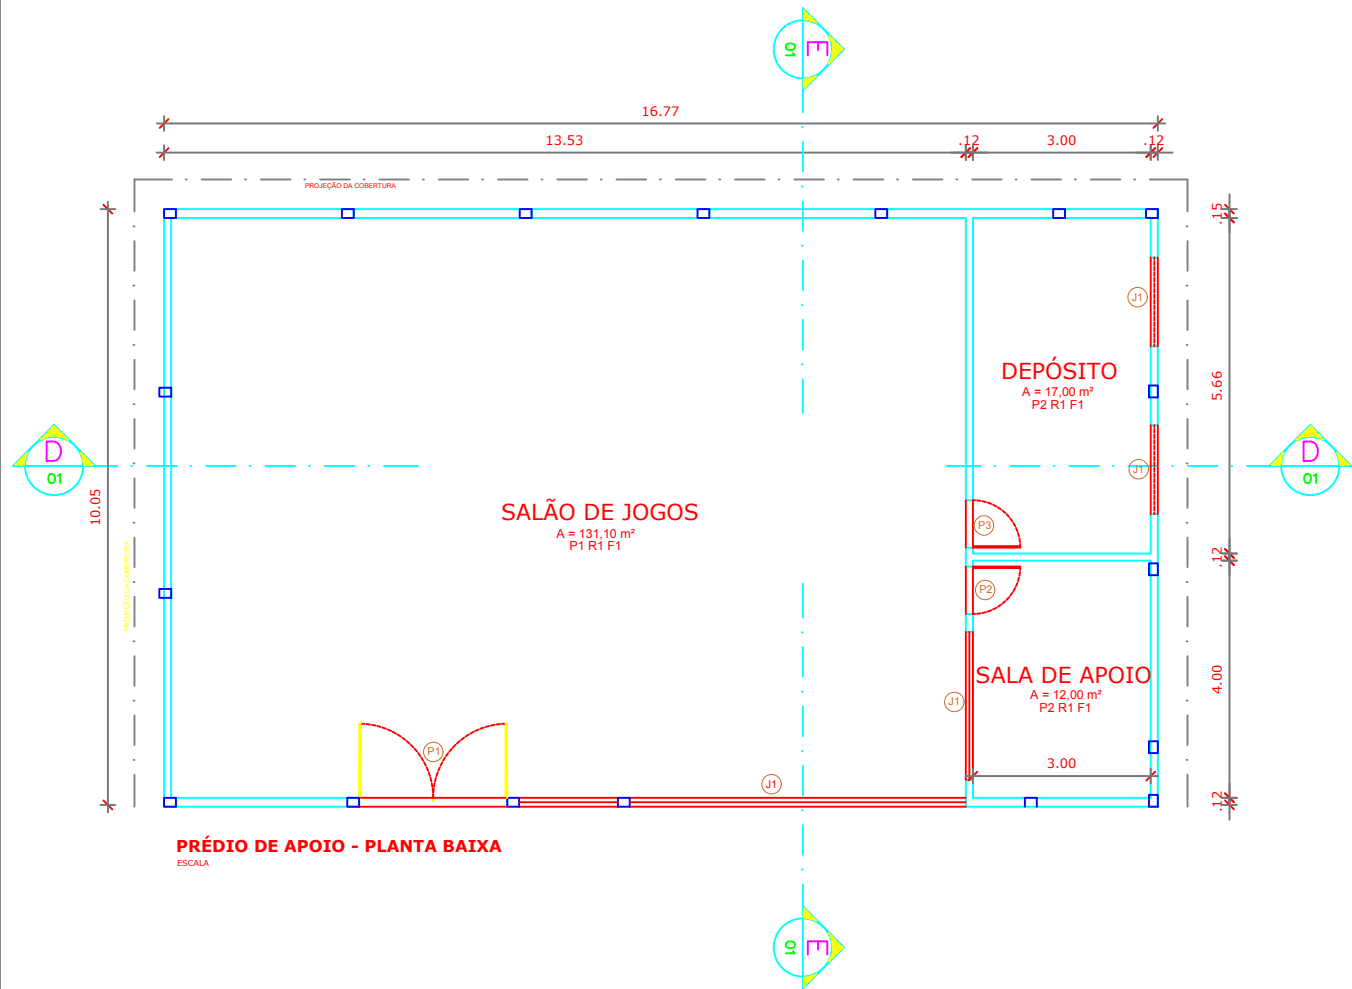


ESPECIFICAÇÕES	
PISO	
CÓDIGO	DESCRIÇÃO
P1	PISO DE ALTA RESISTÊNCIA TIPO KORODUR, COR CREME
P2	PORCELANATO 45X45CM COR BRANCO NEVE, REJUNTE COR MARFIM
REVESTIMENTO	
CÓDIGO	DESCRIÇÃO
R1	PINTURA INTERNA TIPO ACRÍLICA SEMBRILHO, 02 DEMÃOS, COR BRANCO GELO, SOBRE REBOCO COM EMASSAMENTO ACRÍLICO.
FORRO	
CÓDIGO	DESCRIÇÃO
F1	FORRO DE GESSO ACARTONADO, PINTURA PVA FOSCA COR BRANCO NEVE
PORTAS	
CÓDIGO	DESCRIÇÃO
P1	2,5 X 2,5 M - PORTA DE ABRIR EM VIDRO COM DUAS FOLHAS, PUXADOR EM METAL CROMADO
P2	0,70 X 2,10 M - PORTA DE ABRIR EM MADEIRA DE LEI PINTURA EM ESMALTE SINTÉTICO
JANELAS	
CÓDIGO	DESCRIÇÃO
J1	JANELA DE CORRER EM VIDRO TEMPERADO LISO FUMÊ E = 8MM COM FOLHAS FIXAS E MÓVEIS

 INSTITUTO FEDERAL Pará Campus Abaetetuba	PROJETO PRÉDIO DE APOIO - QUADRA				
	ENDEREÇO RUA RIO DE JANEIRO 3322, BAIRRO FRANCLÂNDIA, ABAETETUBA - PA				
	ESPECIALIDADE/SUBESPECIALIDADE ARQUITETURA				
	TIPO/ESPECIFICAÇÃO DO DOCUMENTO PLANTA BAIXA, PLANTA DE COBERTURA, CORTE E ELEVACOES				
TIPO DE OBRA CONSTRUÇÃO		CLASSE DO PROJETO EXECUTIVO	DESENHISTA JULIO	ESCALA:	DATA: 13/11/2017
PROPRIETÁRIO: IFPA CAMPUS ABAETETUBA		ASSINATURA DO PROPRIETÁRIO			
PRANCHA 03/05		ÁREA CONSTRUÍDA: 168,99 m²	Nº DA ART:		
ASSINATURA DO AUTOR					