


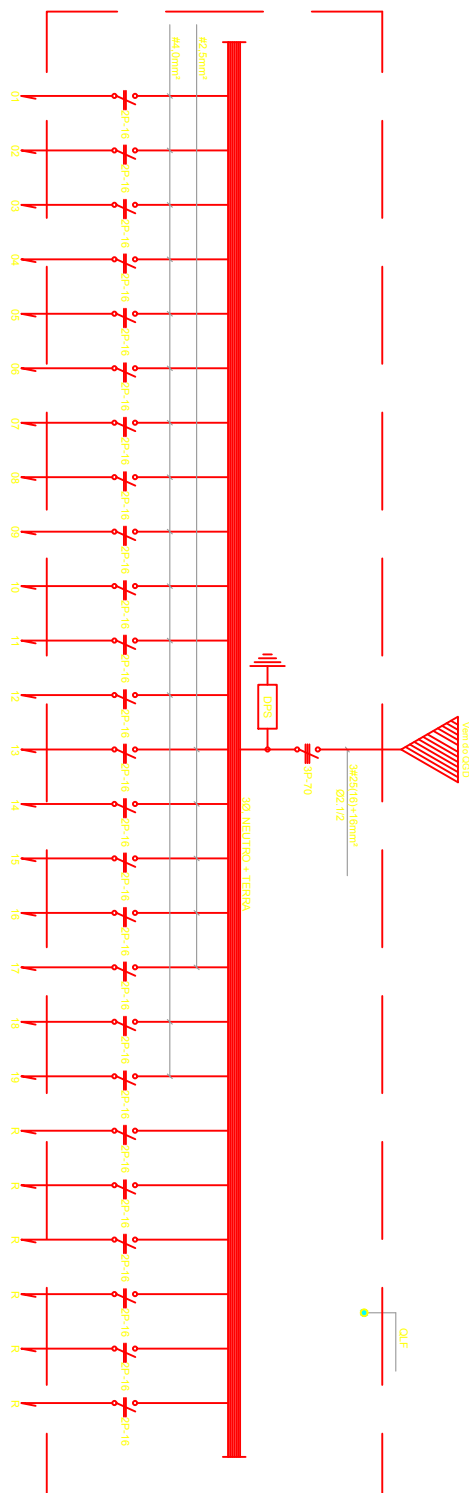

INSTITUTO FEDERAL
PARÁ

INSTITUTO FEDERAL DE EDUCAÇÃO, CIÊNCIA E TECNOLOGIA DO PARÁ

PROJETO

CAMPUS ABAETETUBA

DESENHO (S)

PROJETO ELÉTRICO ILUMINAÇÃO E TOMADAS (DIAGRAMA UNIFILAR) - QUADRA POLIESPORTIVA

DIRETOR

PROF. VALDINEI MENDES

VISTO

AUTOR DO PROJETO

MARCELO RODRIGUES - CREA/PA: 9601-D

VISTO

ESCALA

INDICADA

DATA

FEVEREIRO/2018

OP. CAD

MARCELO RODRIGUES

PRANCHA

06/09