


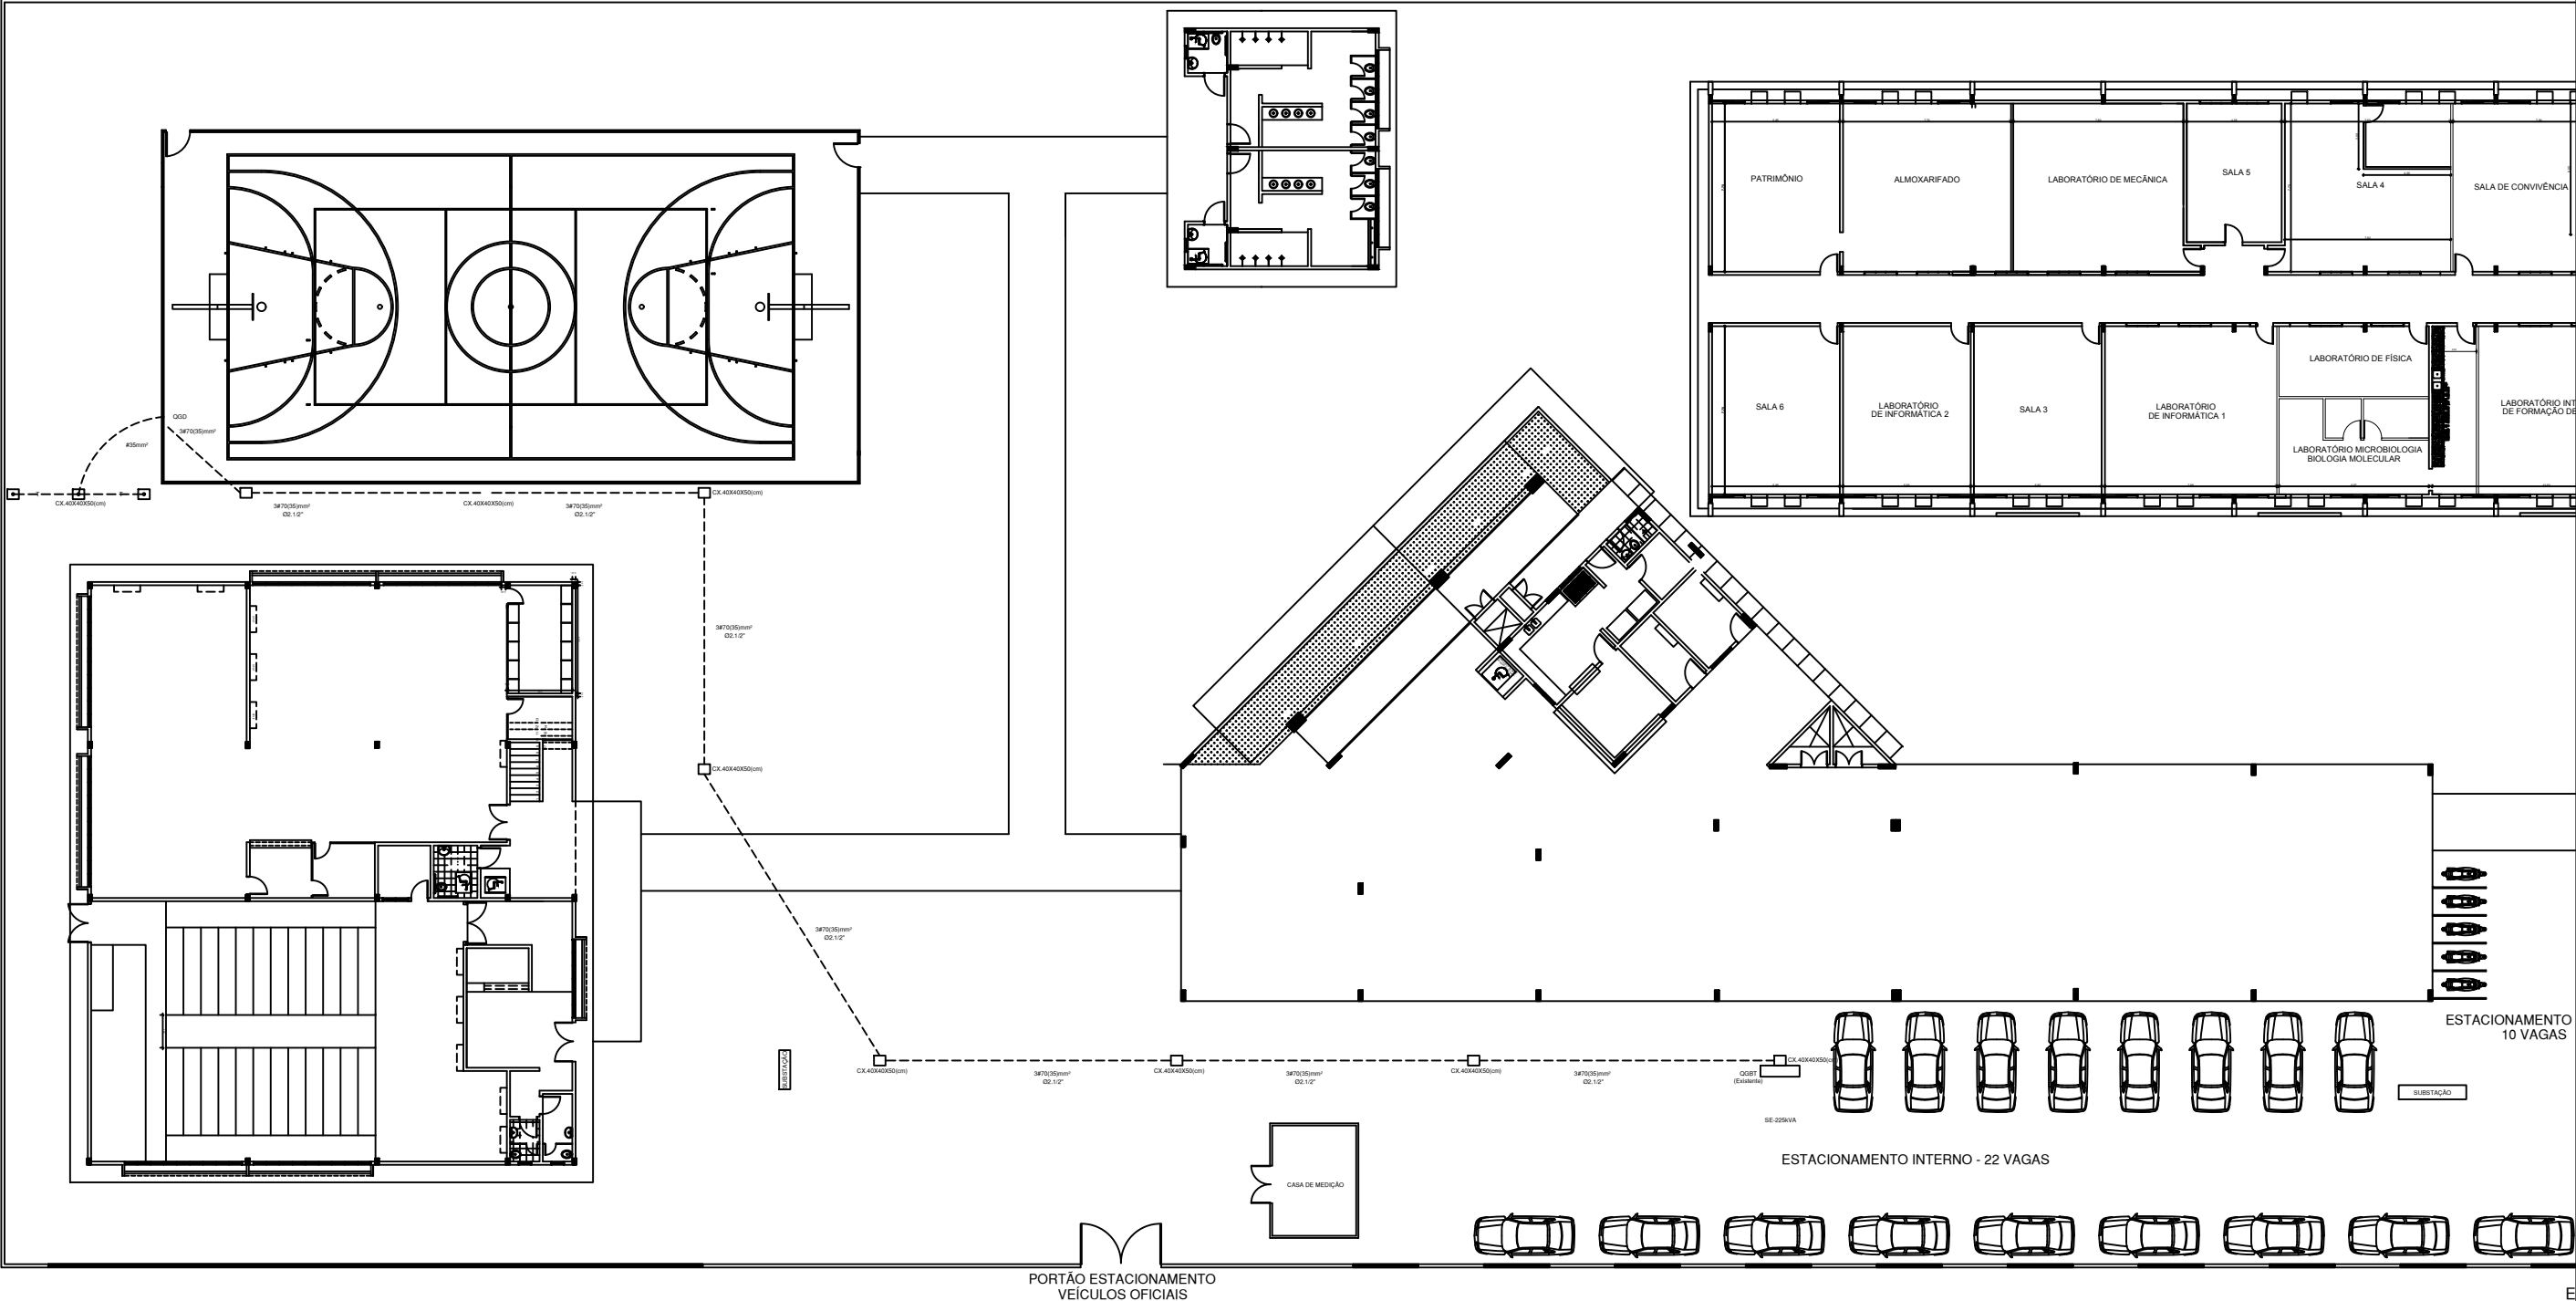

IMPLANTAÇÃO - IFPA CAMPUS ABAETETUBA

 INSTITUTO FEDERAL PARÁ	INSTITUTO FEDERAL DE EDUCAÇÃO, CIÊNCIA E TECNOLOGIA DO PARÁ		
	PROJETO CAMPUS ABAETETUBA		
DESENHO (S) PROJETO ELÉTRICO QUADRA POLIESPORTIVA - ALIMENTAÇÃO GERAL			
DIRETOR PROF. VALDINEI MENDES		VISTO	PRANCHA 09/09
AUTOR DO PROJETO MARCELO RODRIGUES - CREA/PA: 9601-D		VISTO	
ESCALA INDICADA	DATA FEVEREIRO/2018	OP. CAD MARCELO RODRIGUES	