



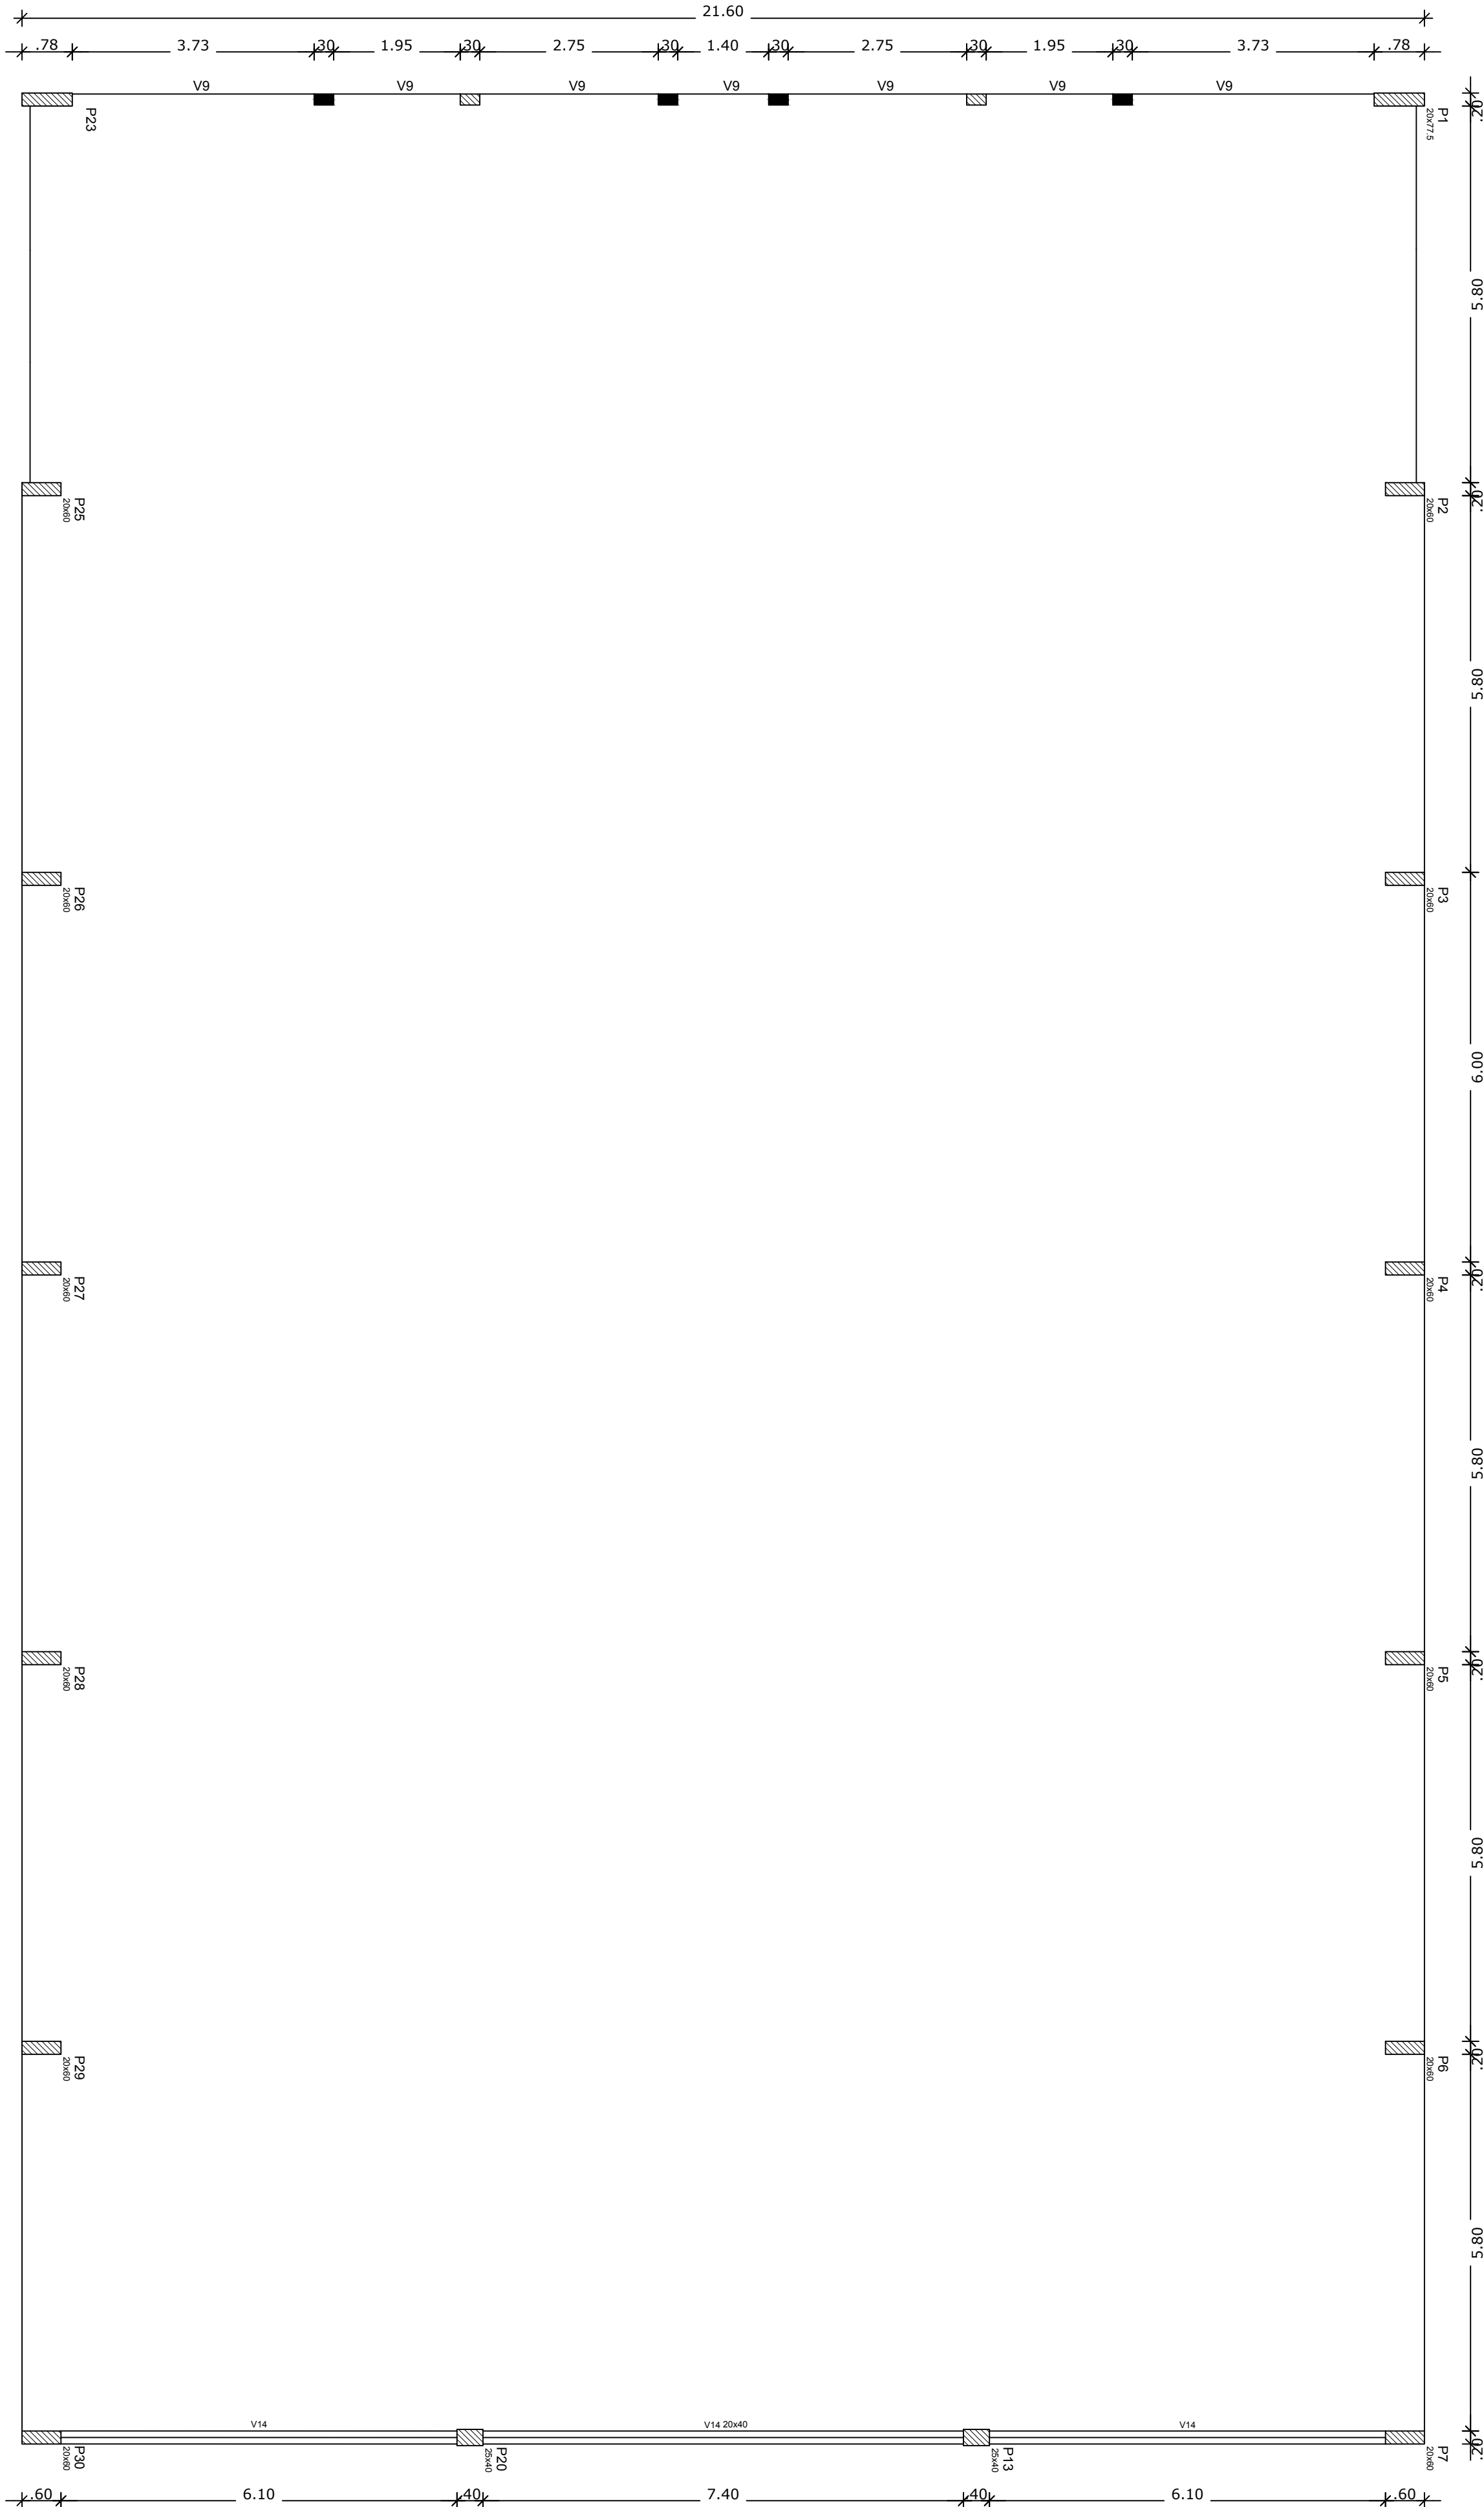

Armação Adicional P1 a P7, P23, P25 a P30
Sem escala

OBS.: Ferragem principal - ver no detalhamento individual de cada pilar acima.

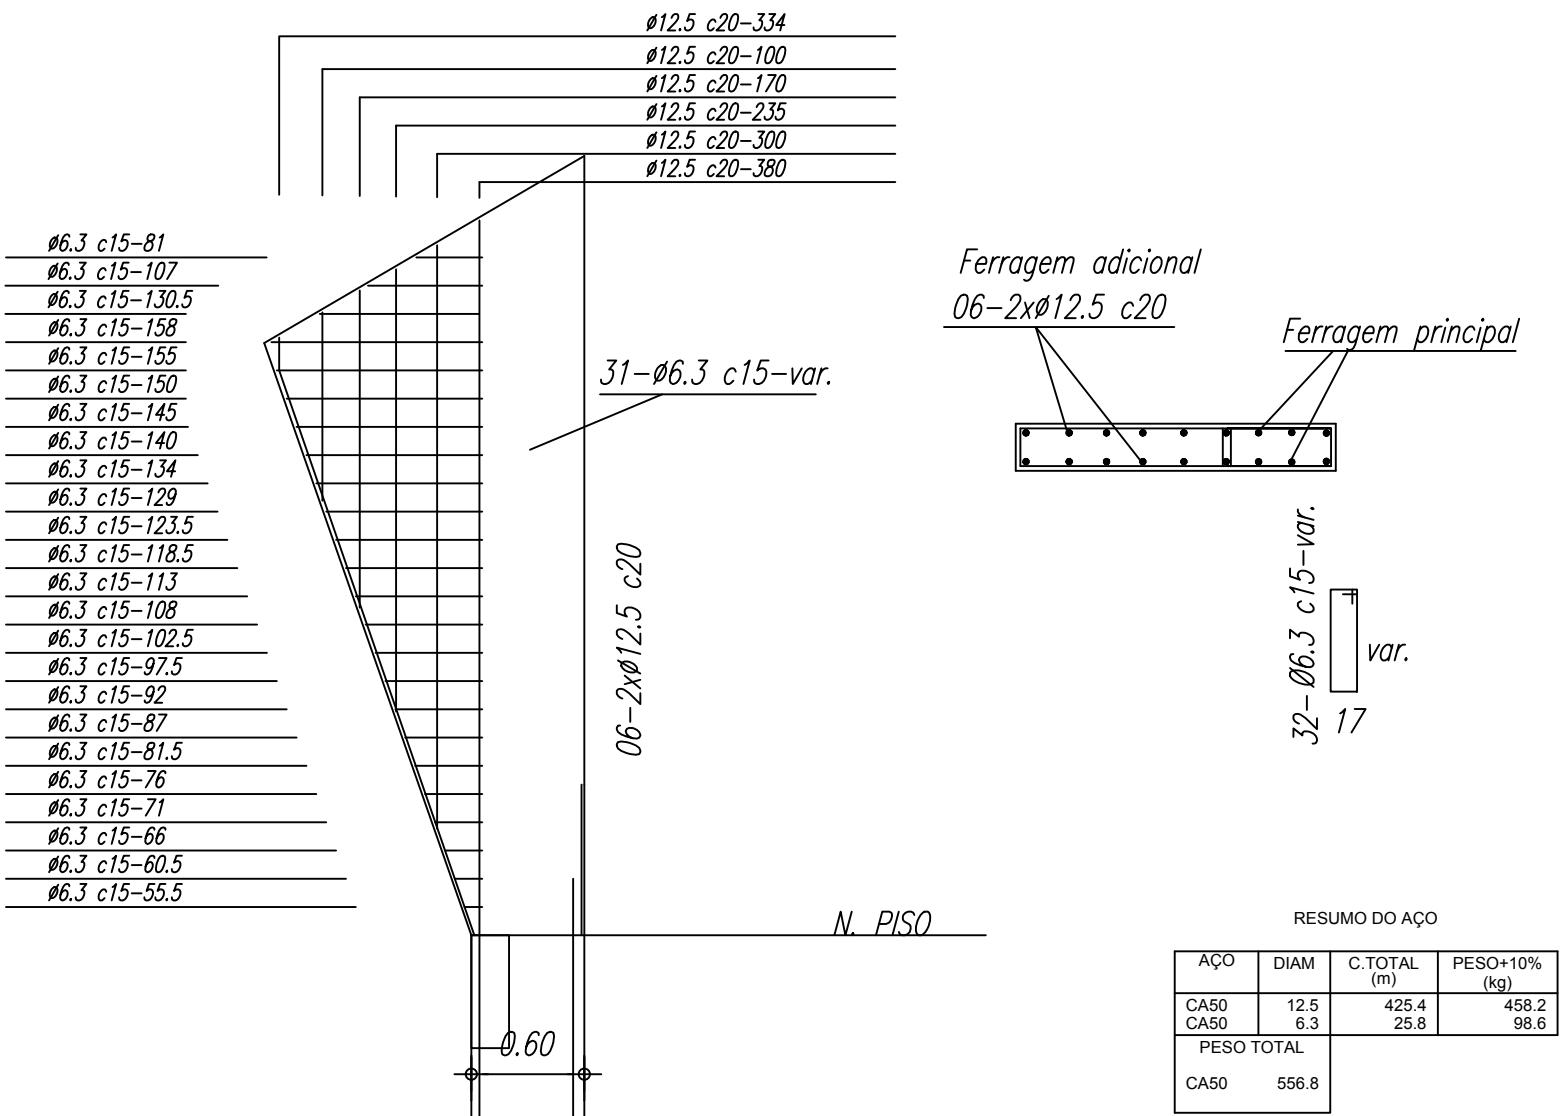

FNDE Fundo Nacional de Desenvolvimento da Educação Ministério da Educação GOVERNO FEDERAL BRASIL PAÍS RICO E PAÍS SEM POBREZA			
PROJETO PADRÃO - FNDE			
PROPRIETÁRIO: :			
ENDEREÇO:			
MUNICÍPIO - UF:			
PROPRIETÁRIO			
RESP. TÉCNICO			
AUTOR DO PROJETO			
DLFO		CREA	
		RA	
OBSERVAÇÕES:			
QUADRA COBERTA COM VESTIÁRIO			
PROJETO ESTRUTURAL			
COORDENAÇÃO		ARMAÇÃO ADICIONAL DOS PILARES	
CGEST - Coordenação Geral de Infraestrutura Educacional		SCO	
REVISÃO		ESCALA	
R.00		1/75	
R.00		DATA EMISSÃO	
R.00		NOVEMBRO/2014	
FORMATO		PRANCHIA	
A1 (840X594)		05/10	