

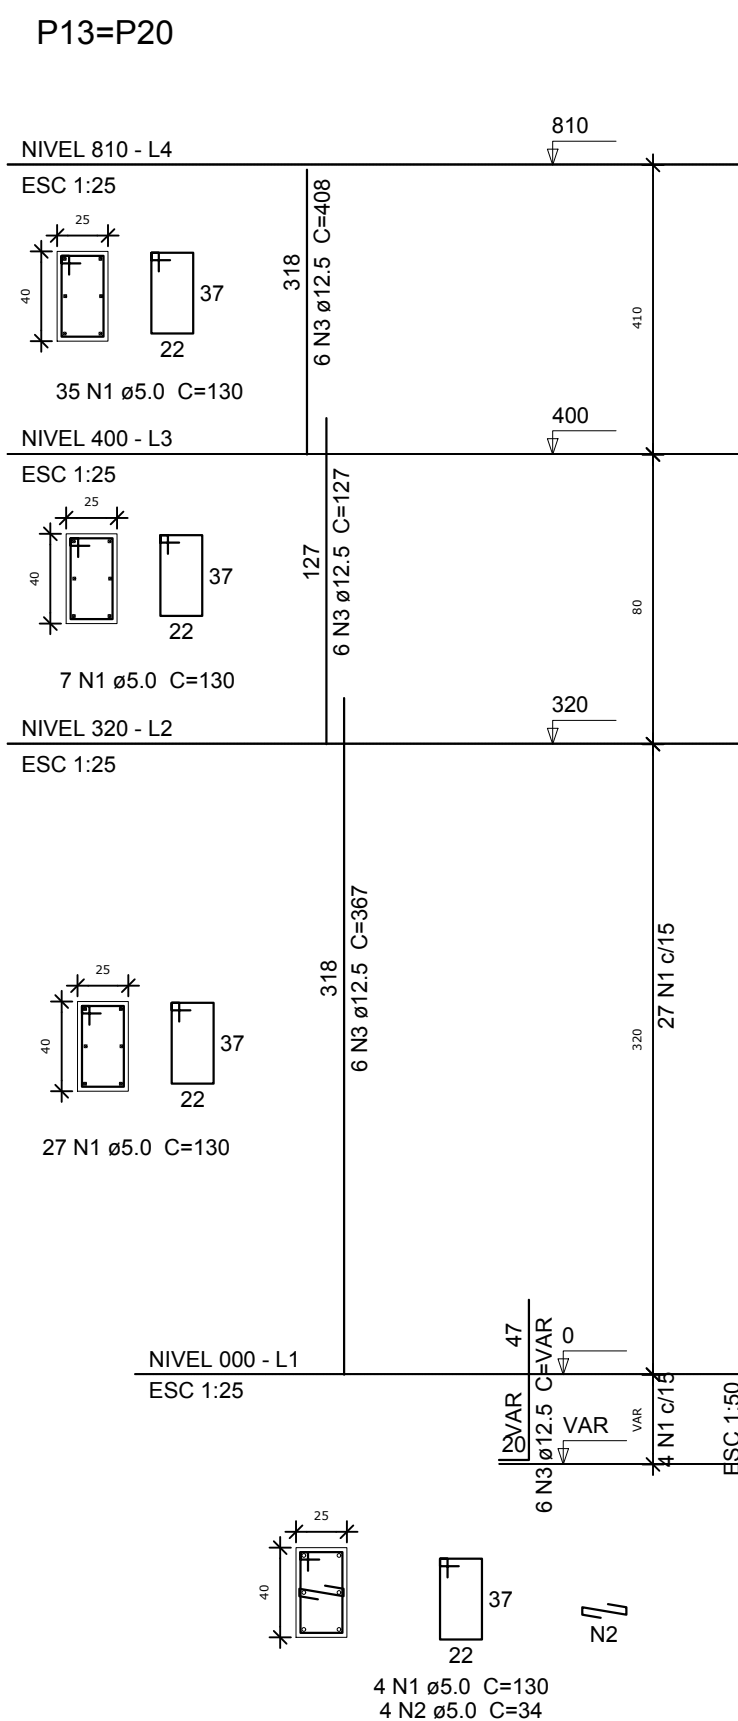
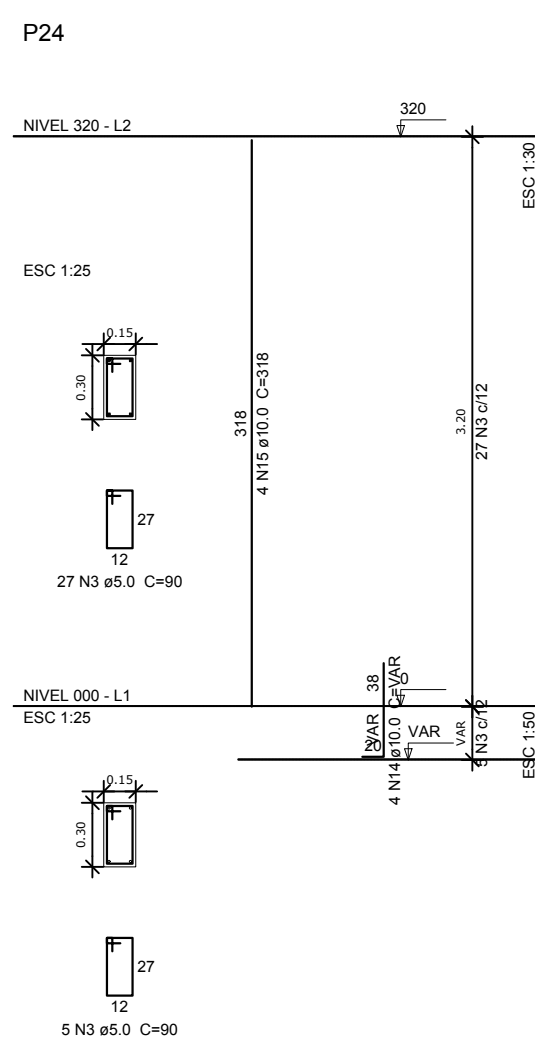
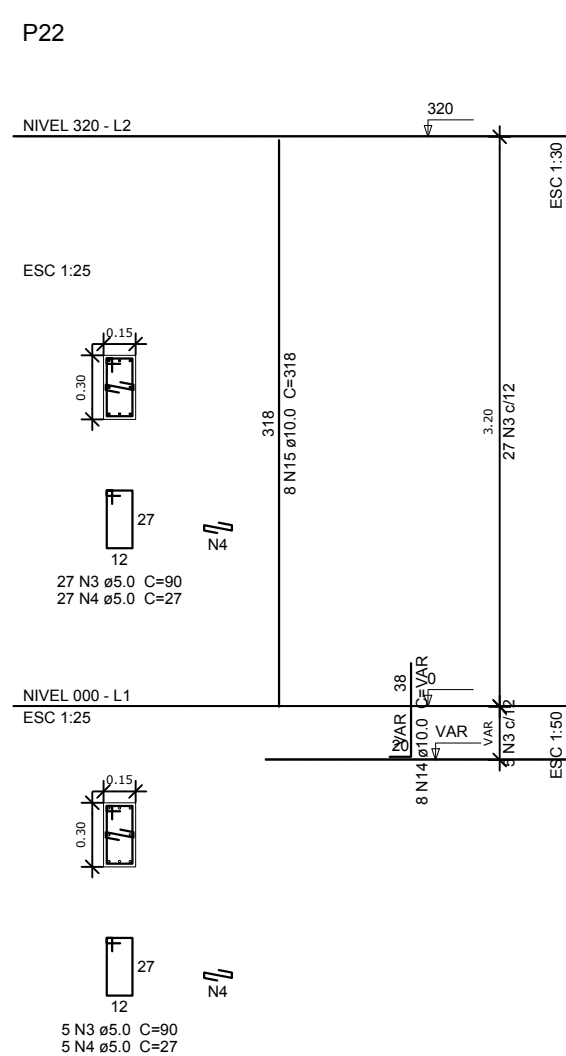
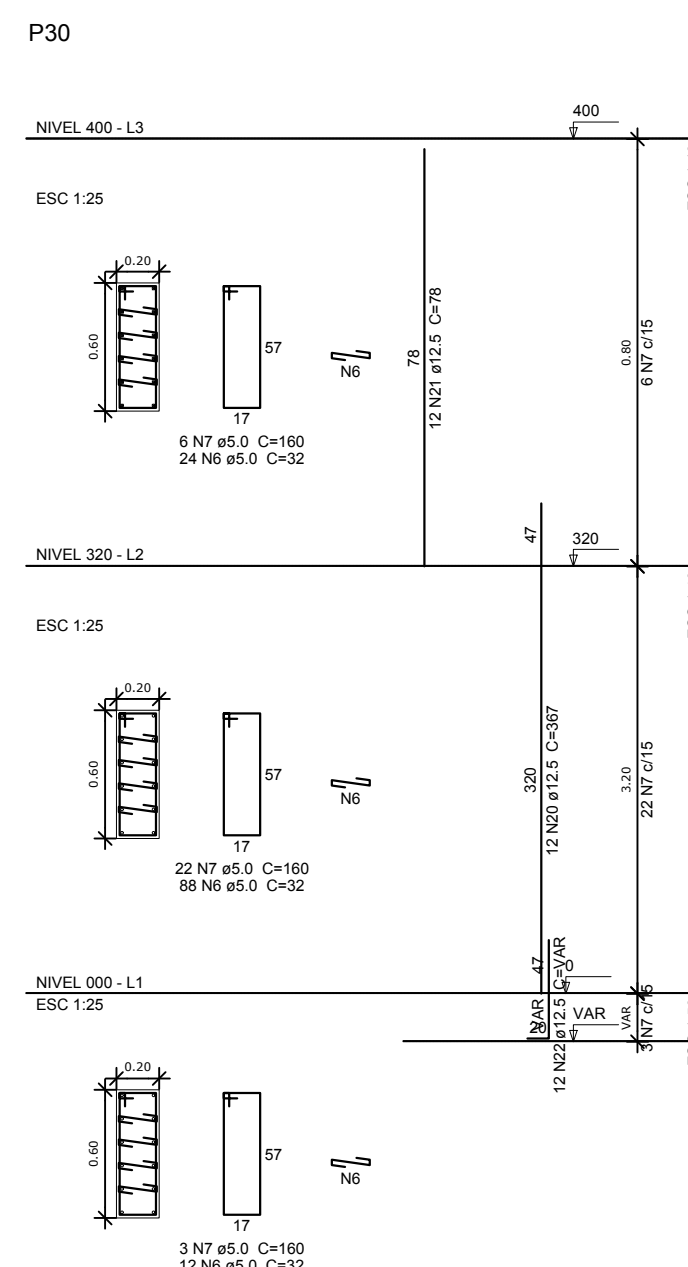
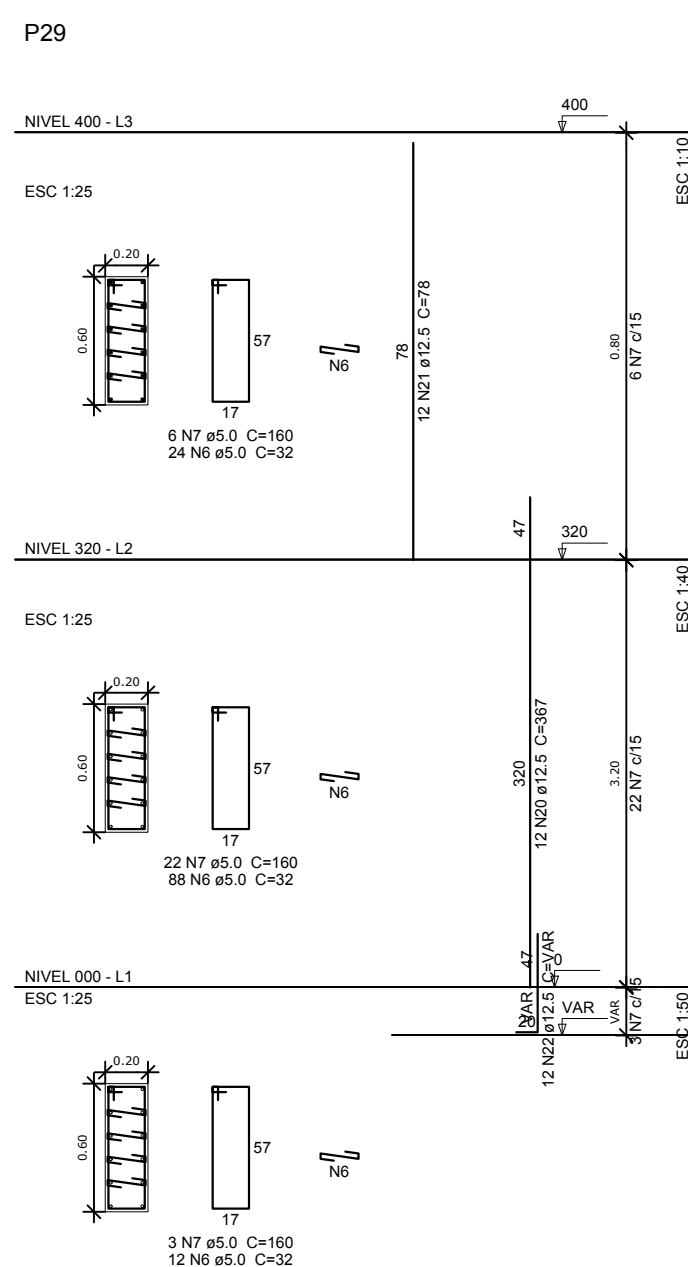


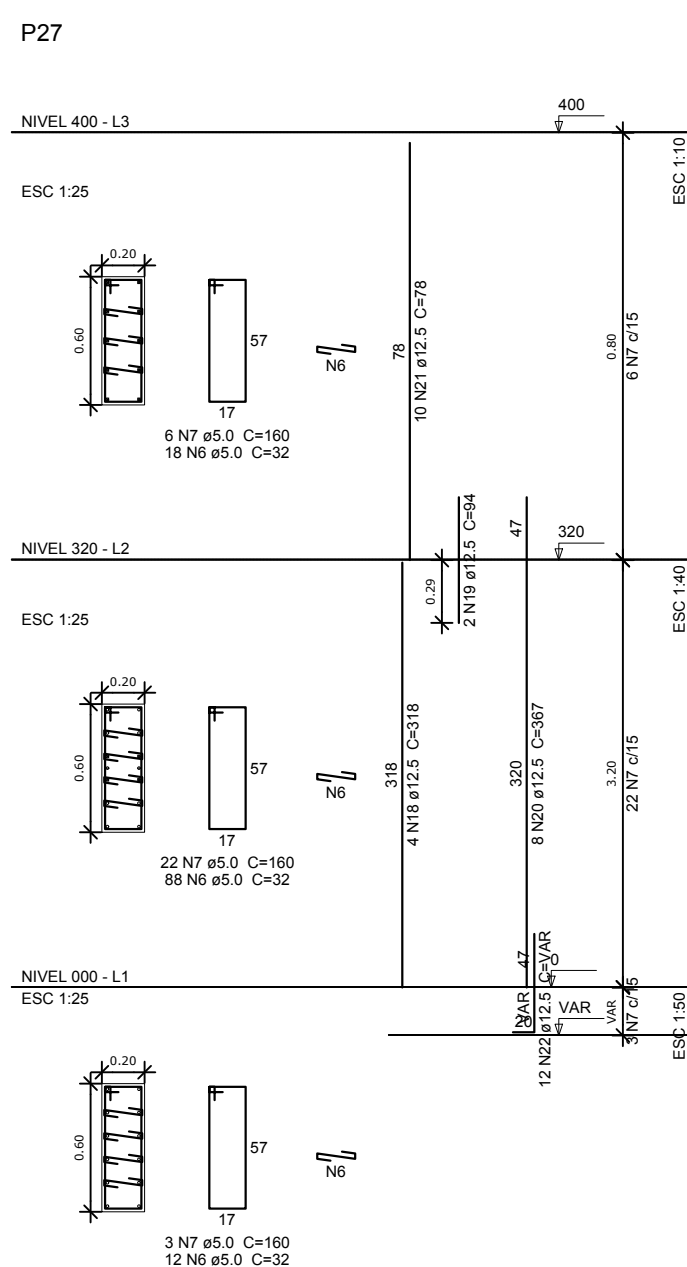

Volume de concreto (C-25) = 4.67 m³
Área de forma = 64.37 m²

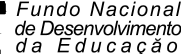

  		
PROJETO PADRÃO - FNDE		
PROPRIETÁRIO : _____ ENDEREÇO: _____ MUNICÍPIO – UF: _____		
PROPRIETÁRIO _____ RESP. TÉCNICO _____ CREA _____ AUTOR DO PROJETO _____ CAU _____		
DILFO	CREA	
	RA	
OBSERVAÇÕES:		
QUADRA COBERTA COM VESTIÁRIO PROJETO ESTRUTURAL		
COORDENAÇÃO CGEST - Coordenação Geral de Infraestrutura Educativa	PILARES DE CONCRETO - 2	SCO
REVISÃO R-00 F-00	ESCALA 1/25 DATA EMISSÃO INFORMESBRO/2014	FRANCHA
FORMATO A1 (840x594)		08/10