

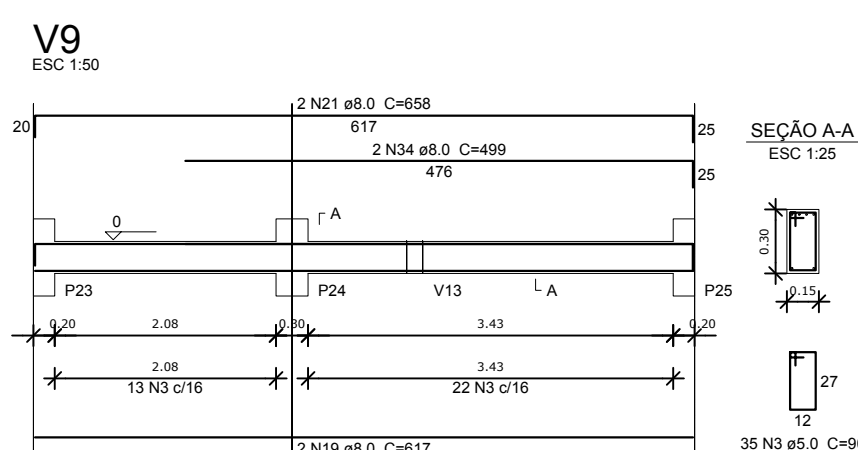
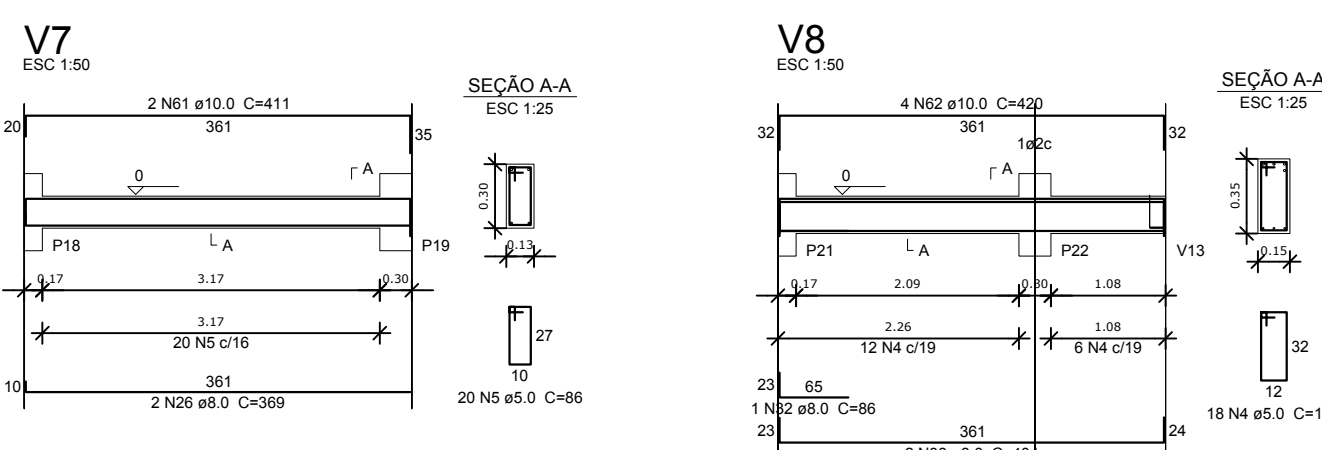
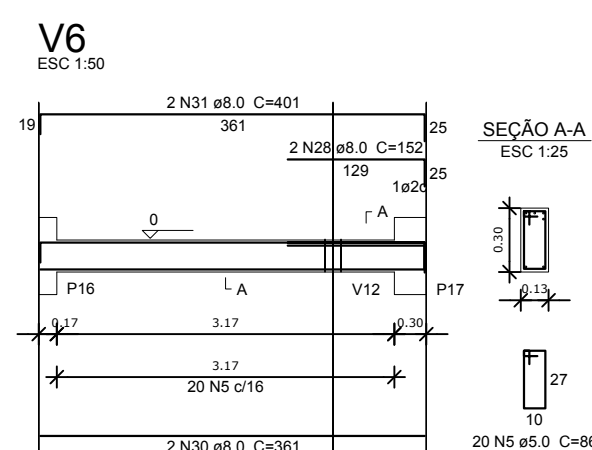
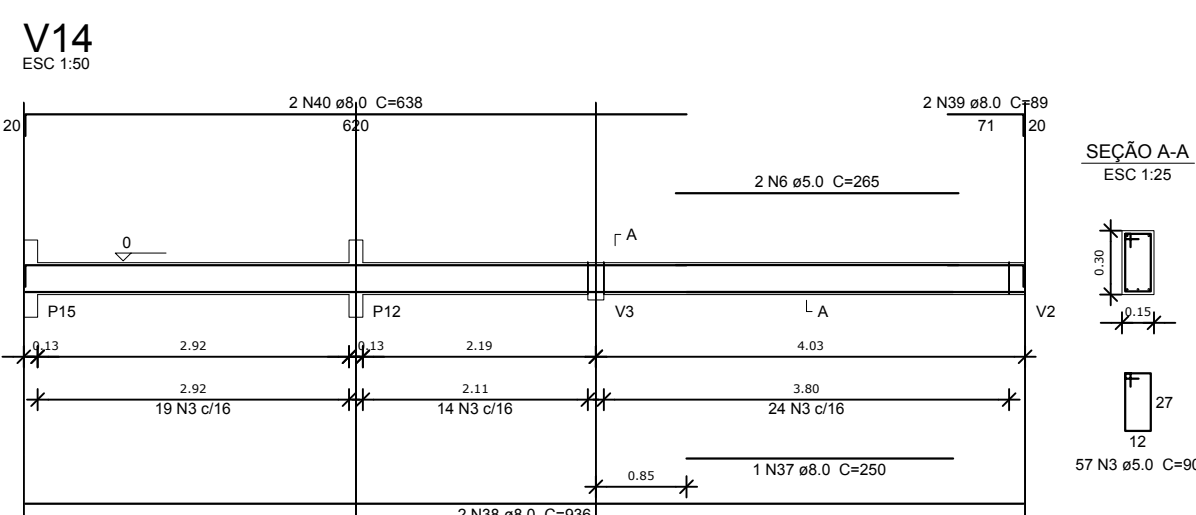
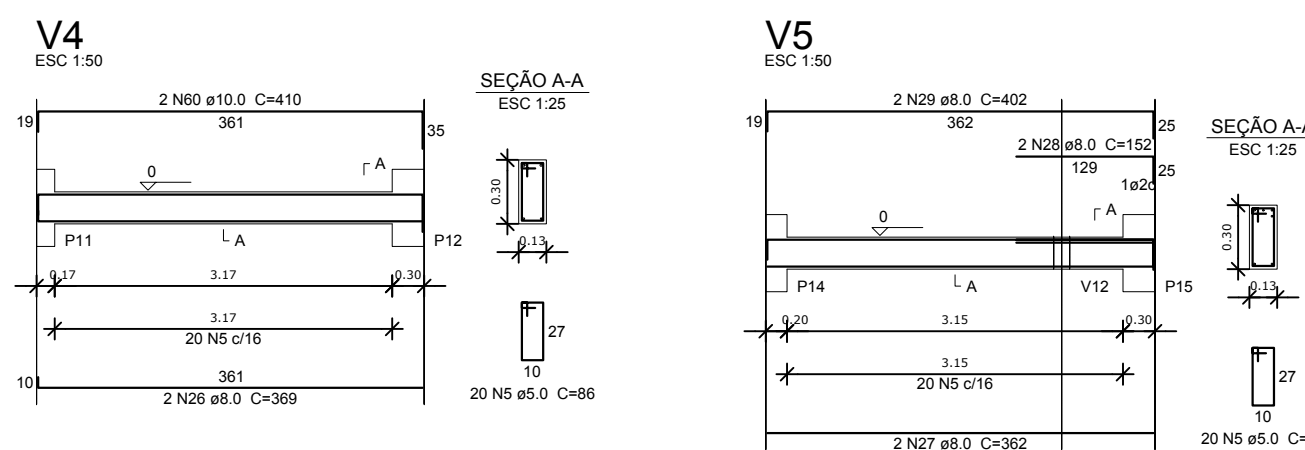


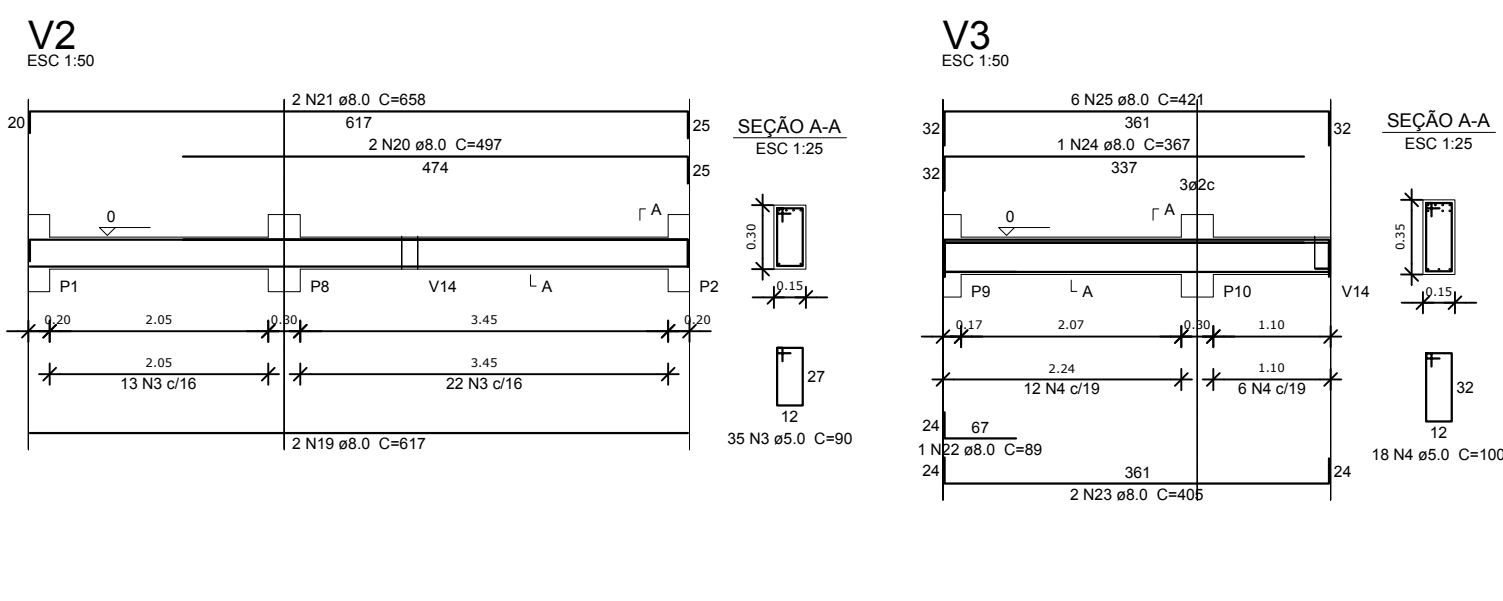

Volume de concreto (C-25) = 10.05 m³
Área de forma = 139.57 m²

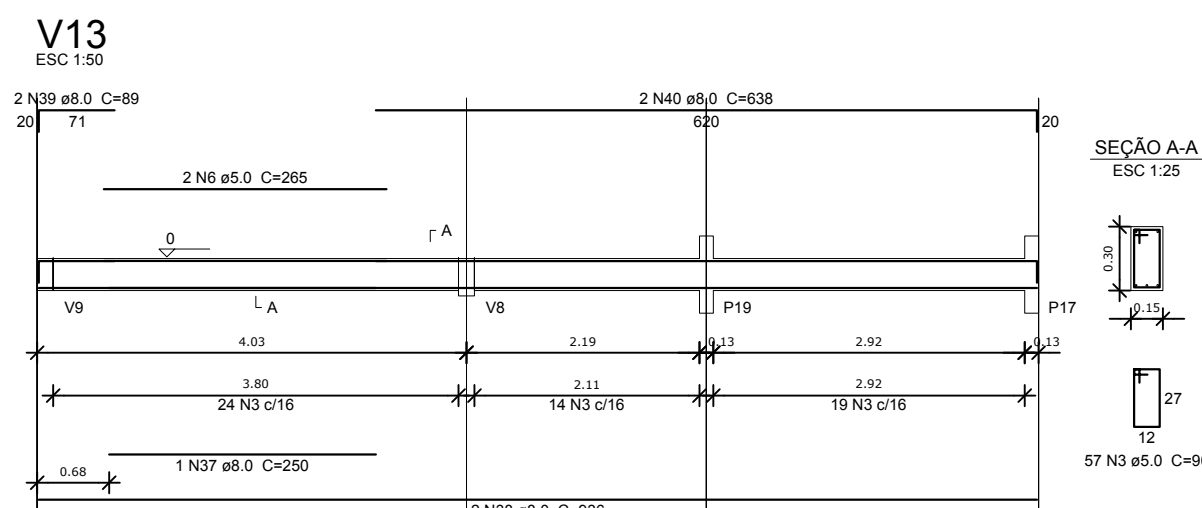

  		
PROJETO PADRÃO - FNE		
PROPRIETÁRIO: _____		
ENDEREÇO: _____		
MUNICÍPIO - UF: _____		

PROPRIETÁRIO		
RESP. TÉCNICO	CREA	

AUTOR DO PROJETO	CAU	

DLFO	CREA	

RA		

OBSERVAÇÕES:		

QUADRA COBERTA COM VESTIÁRIO		
PROJETO ESTRUTURAL		
COORDENAÇÃO CGEST - Coordenação Geral de Infraestrutura Educacional	VIGAS BALDRAME NÍVEL 000	SCO
REVISÃO R.00 R.00	ESCALA 1/25 e 1/50 DATA EMISSÃO NOVEMBRO/2014	PRANCHAS 09/10
FORMATO A1 (840x594)		