
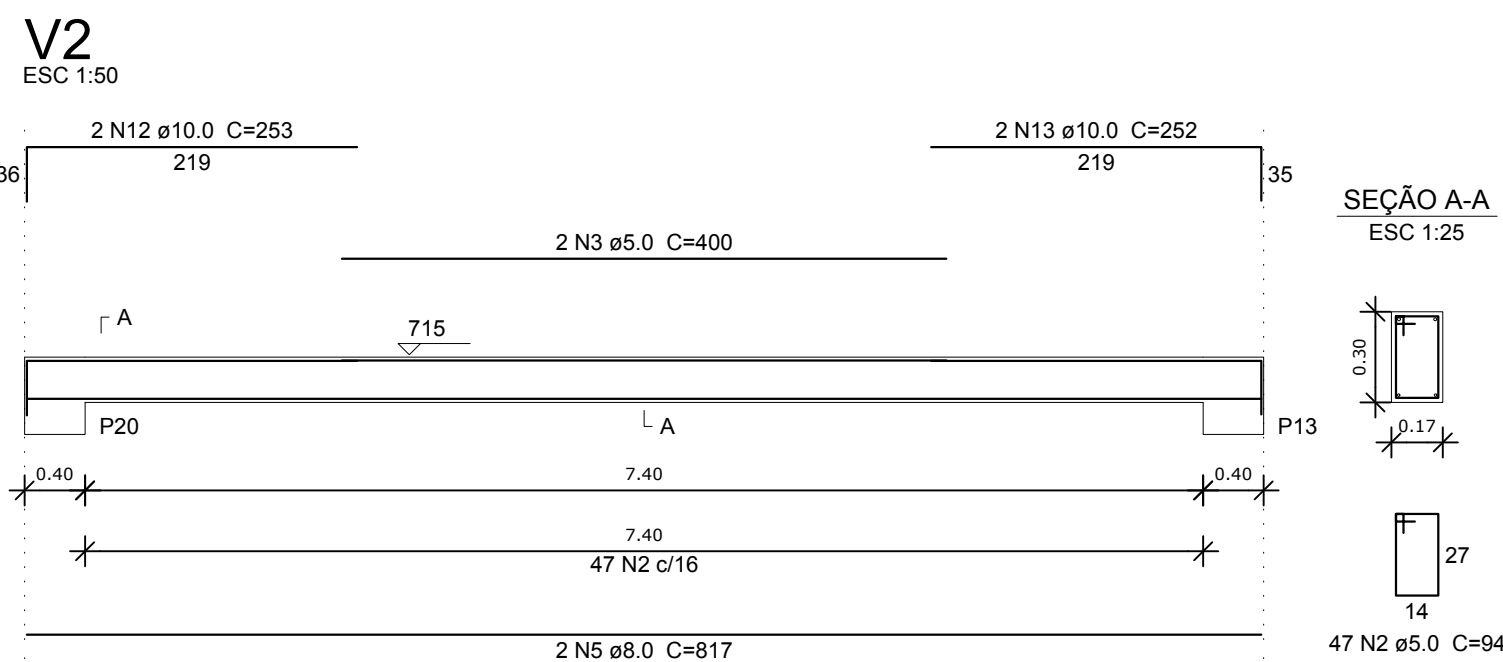


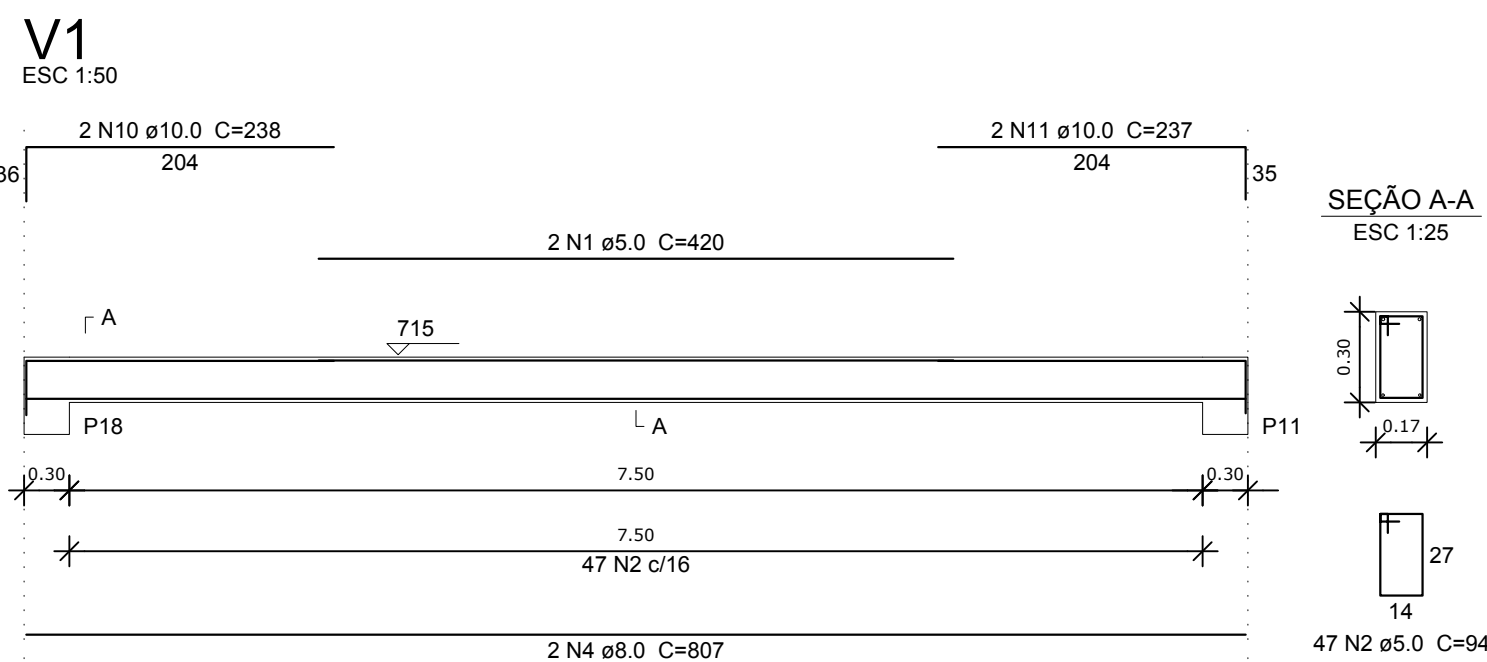


Resumo do aço

AÇO	DIAM (mm)	C.TOTAL (m)	PESO + 10 % (kg)
CA50	8.0	106.3	46.1
CA60	10.0	97	65.7
CA60	5.0	275.9	46.8

PESO TOTAL (kg)

CA50	111.8
CA60	46.8

Volume de concreto (C-25) = 2.24 m³
Área de forma = 33.76 m²

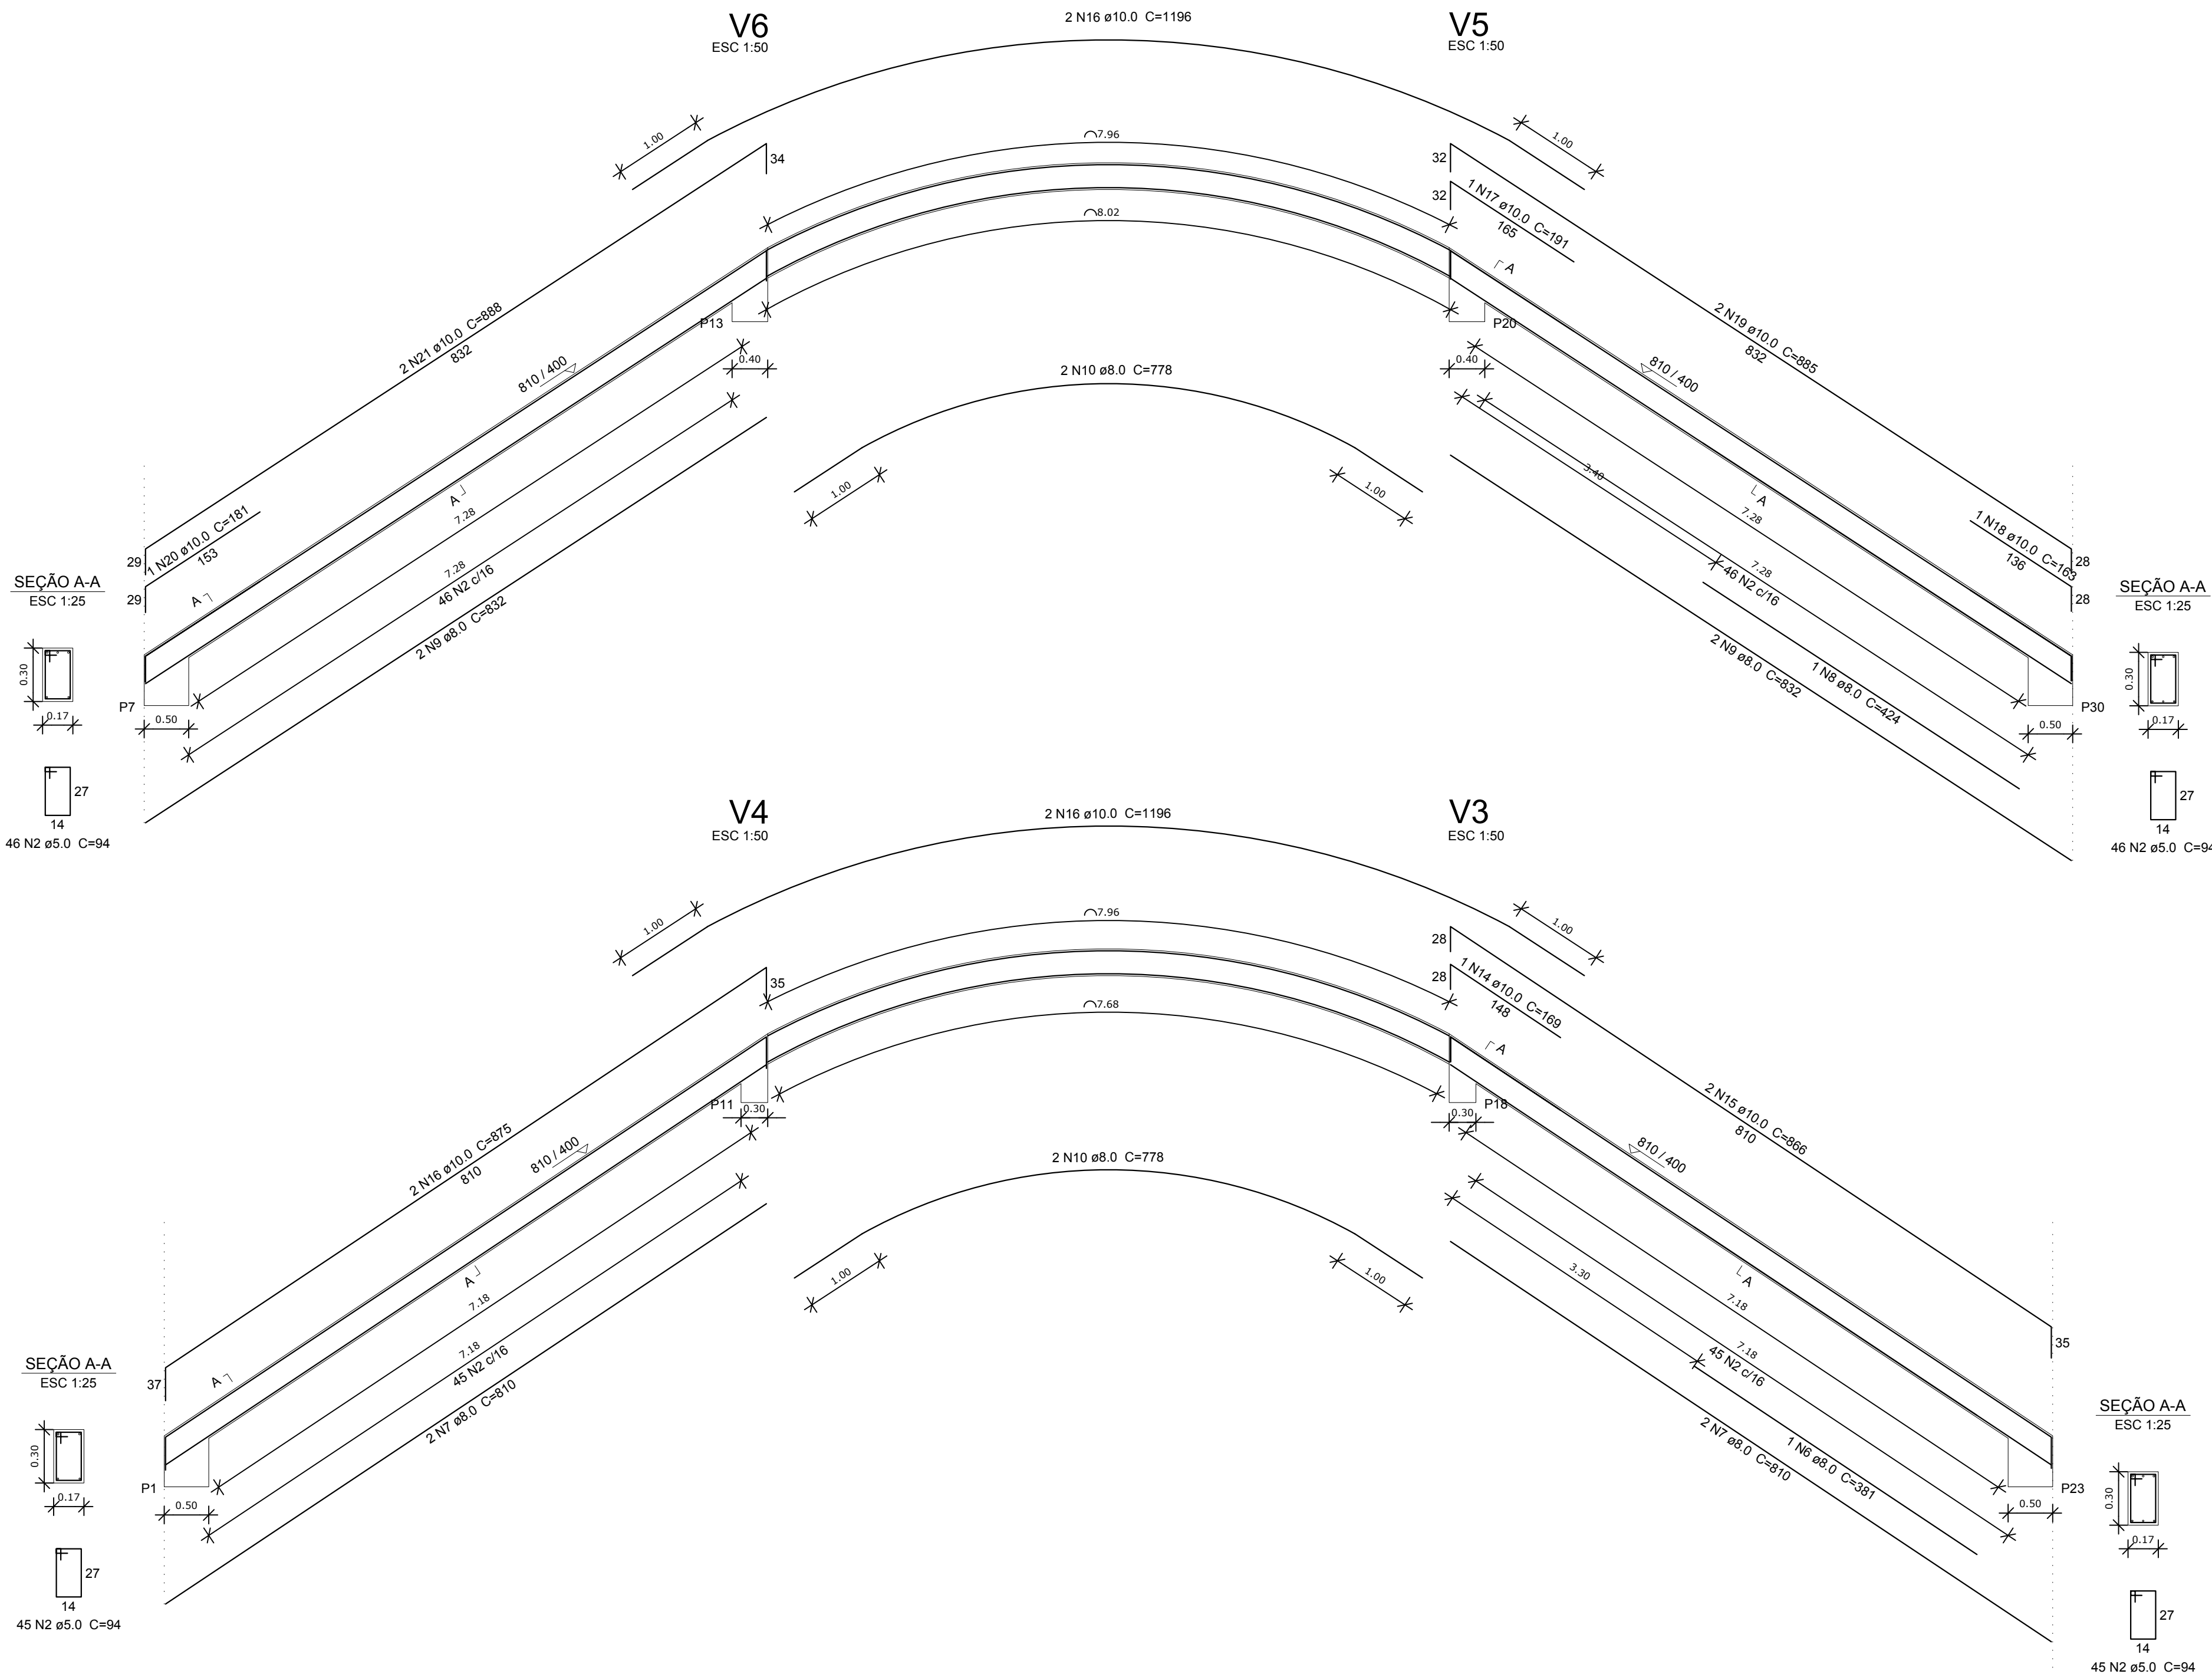

PROJETO PADRÃO - FNDE

PROPRIETÁRIO: :
ENDEREÇO:
MUNICÍPIO - UF:
PROPRIETÁRIO
RESP. TÉCNICO CREA
AUTOR DO PROJETO CAU

DLFO
CREA
RA

OBSERVAÇÕES:

QUADRA COBERTA COM VESTIÁRIO
PROJETO ESTRUTURAL

COORDENAÇÃO CGEST - Coordenação Geral de Infraestrutura Educacional	VIGAS DE CONCRETO FECHAMENTO	SCO
FORMATO A1 (840X594)	REVISÃO R.00 R.00 R.00 DATA EMISSÃO NOVEMBRO/2014	PRANCHA 10/10