
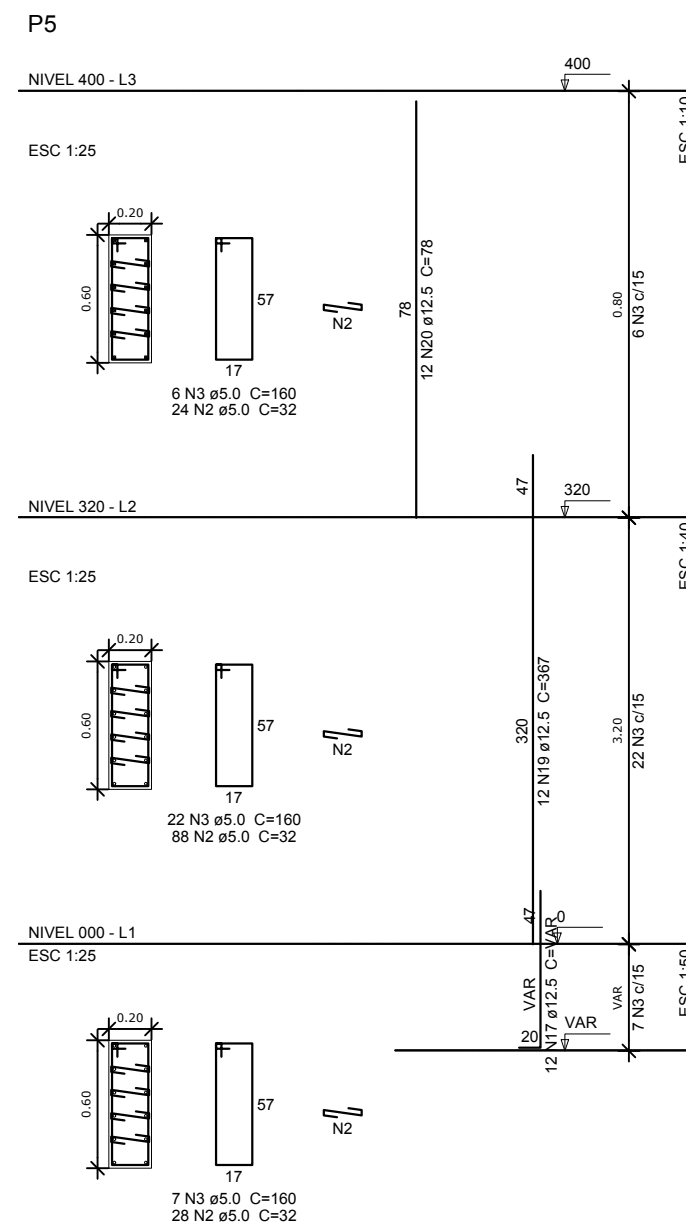
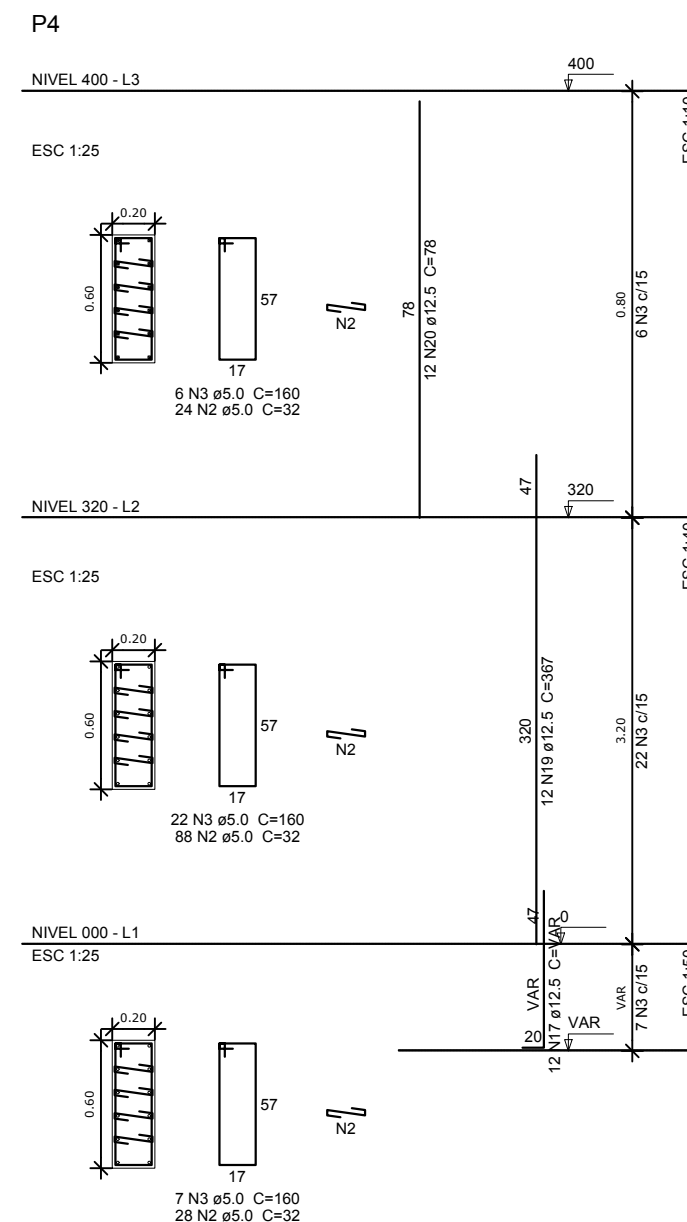
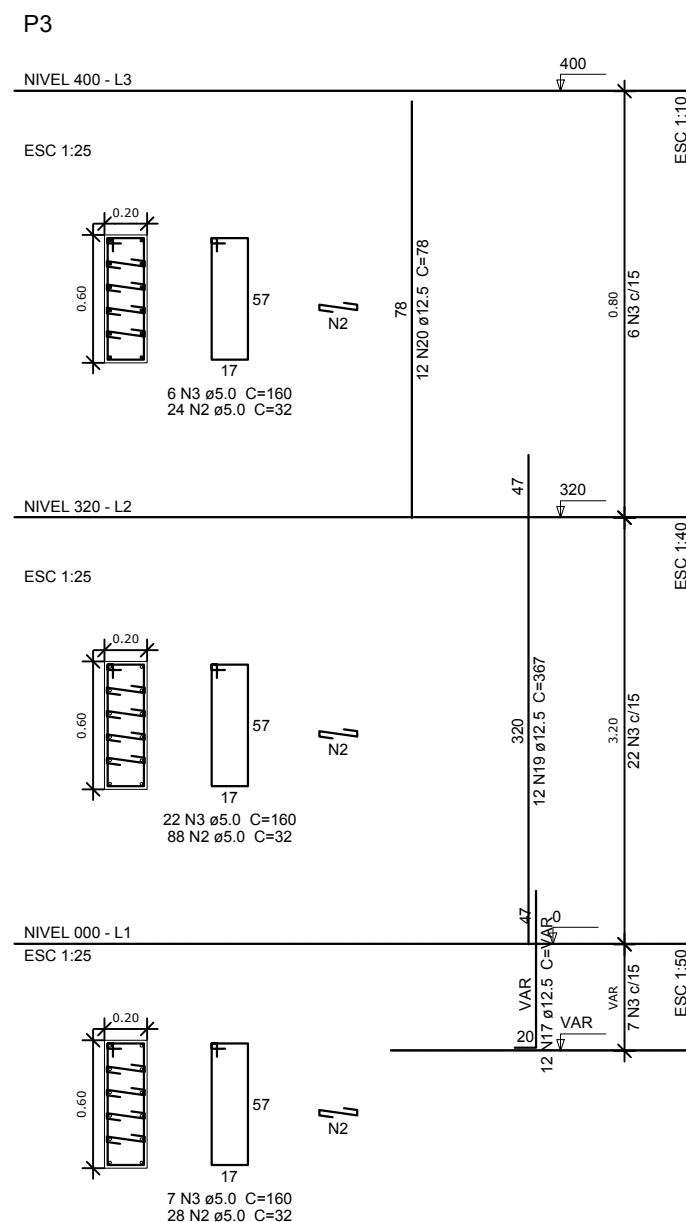
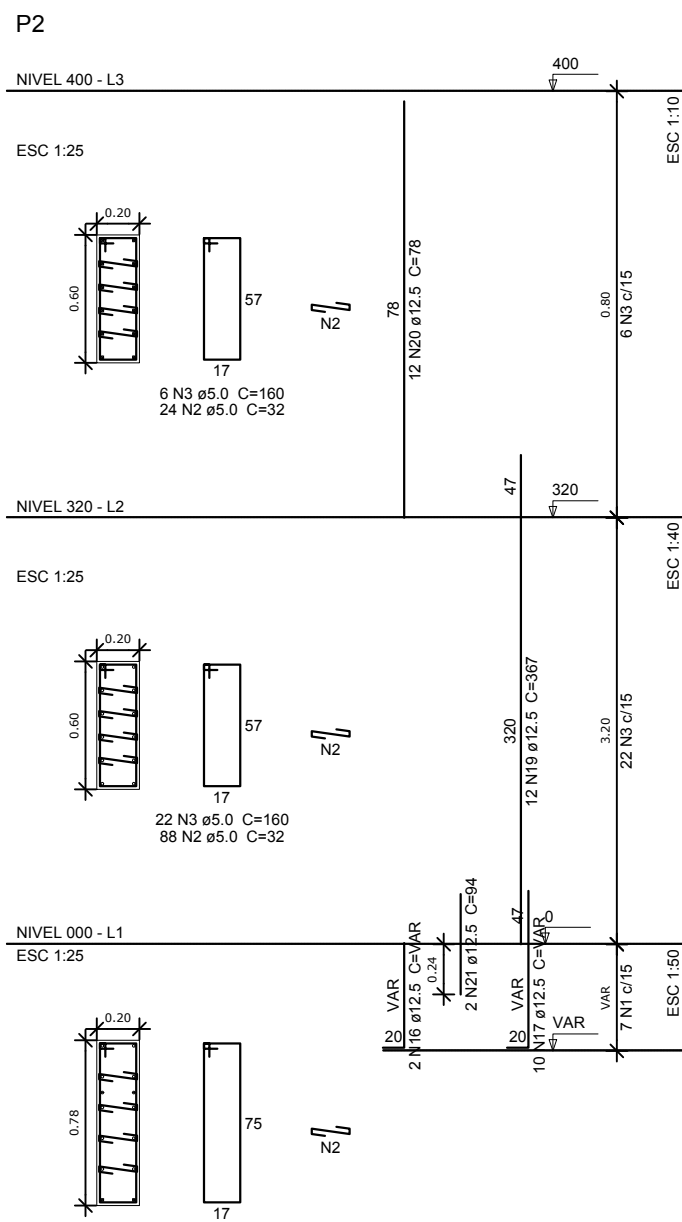


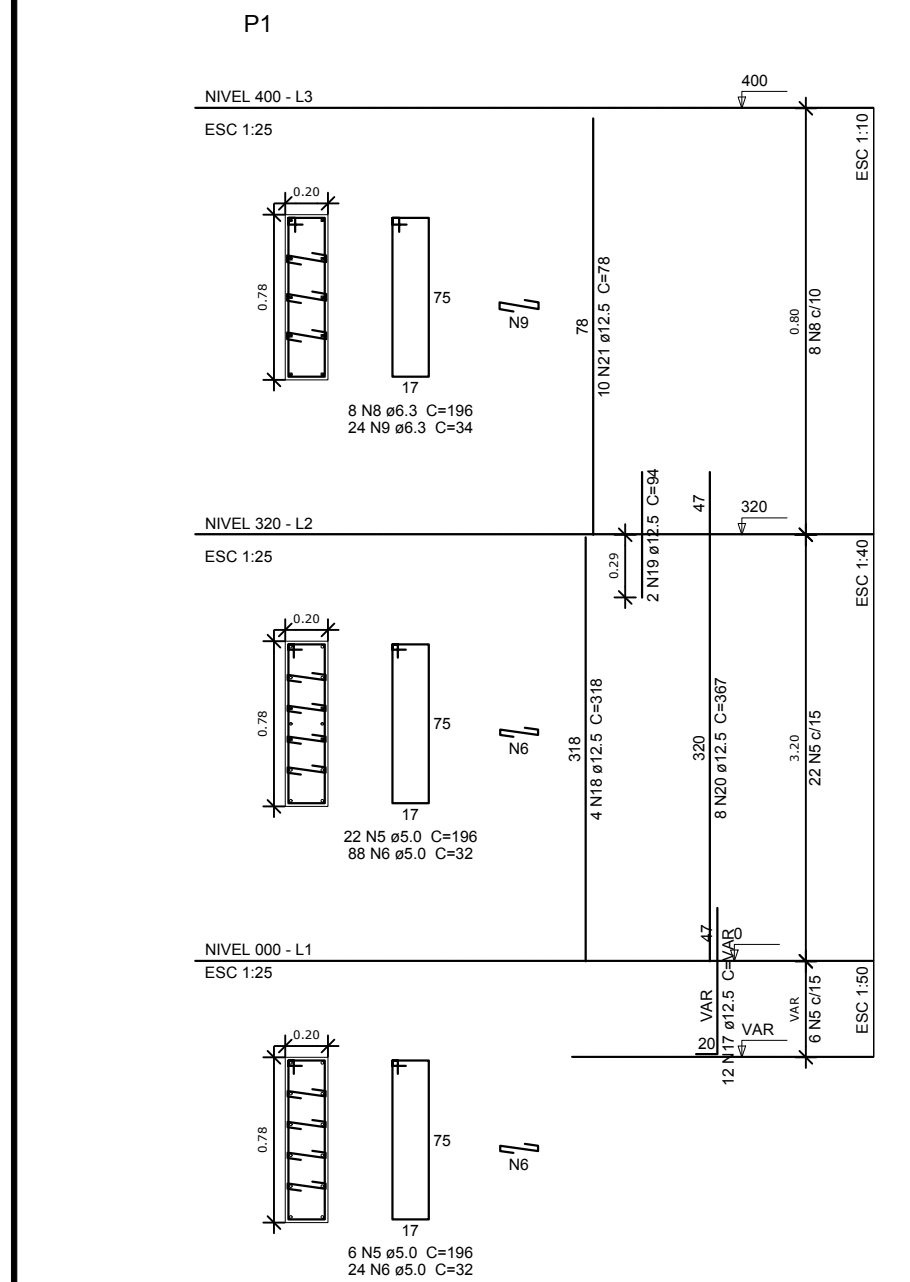






Resumo do aço

AÇO	DIAM (mm)	C.TOTAL (m)	PESO + 10 % (kg)
CA50	6.3	74.8	20.1
	8.0	82.8	35.9
	10.0	256	173.6
	12.5	654.3	693.3
CA60	5.0	921.6	156.3








PESO TOTAL (kg)

CA50	923
CA60	156.3

Volume de concreto (C-25) = 6.04 m³
Área de forma = 91.36 m²

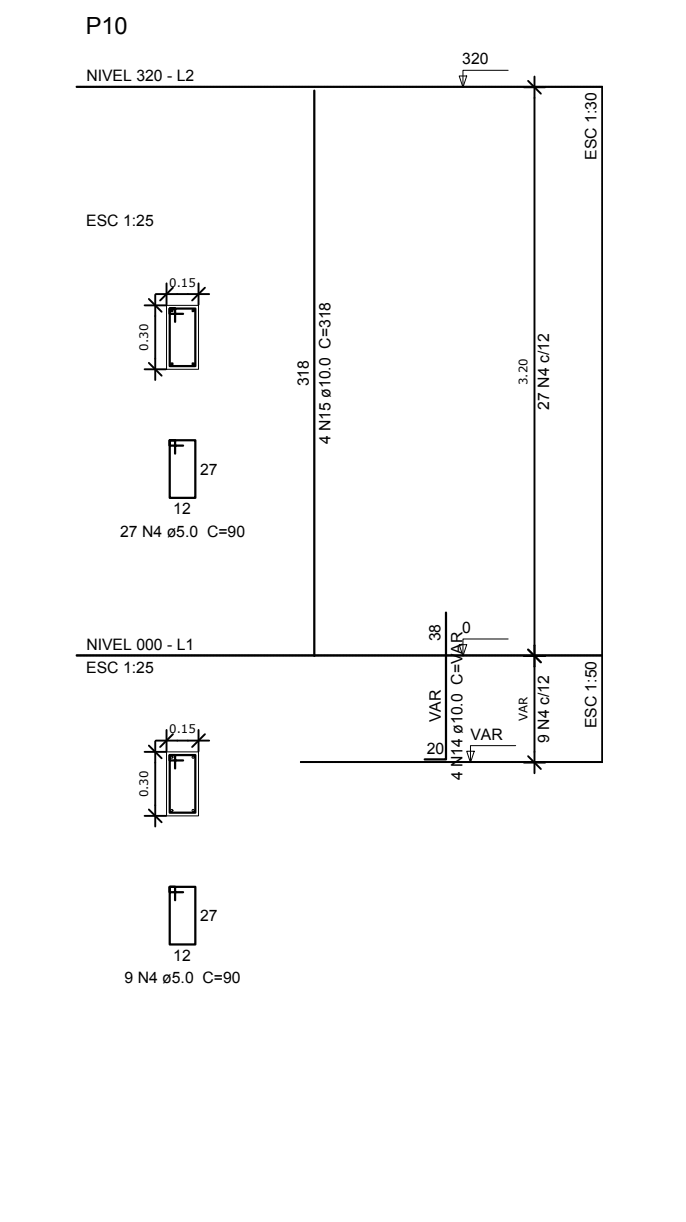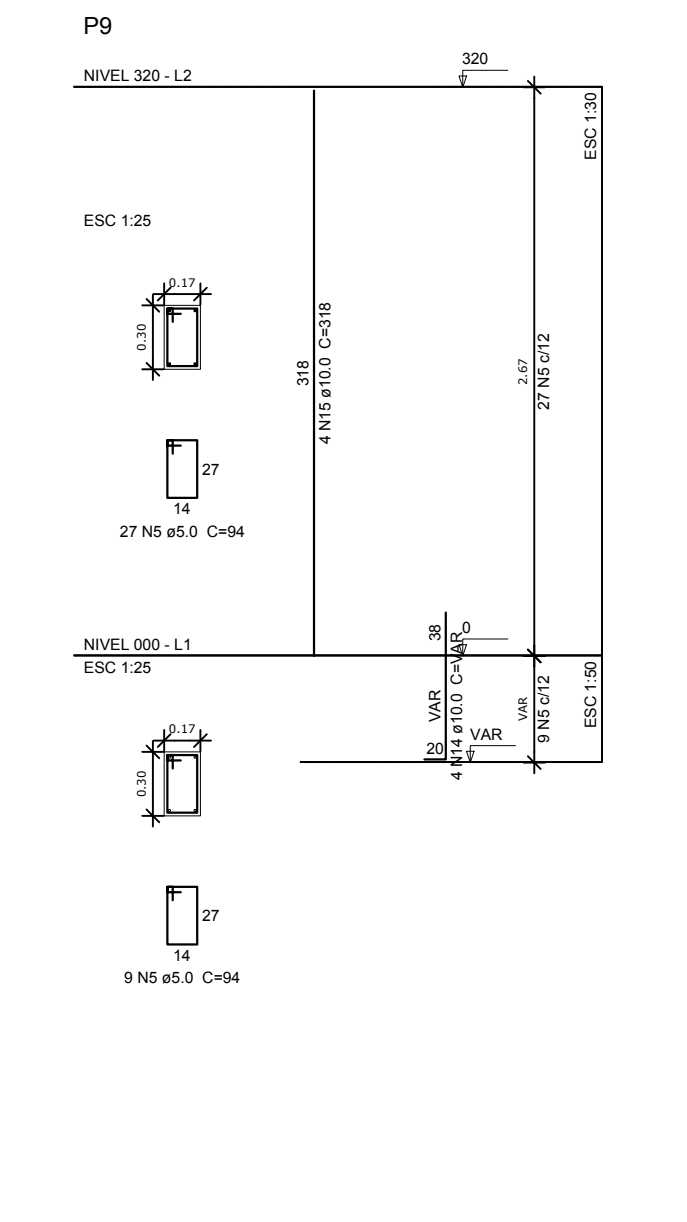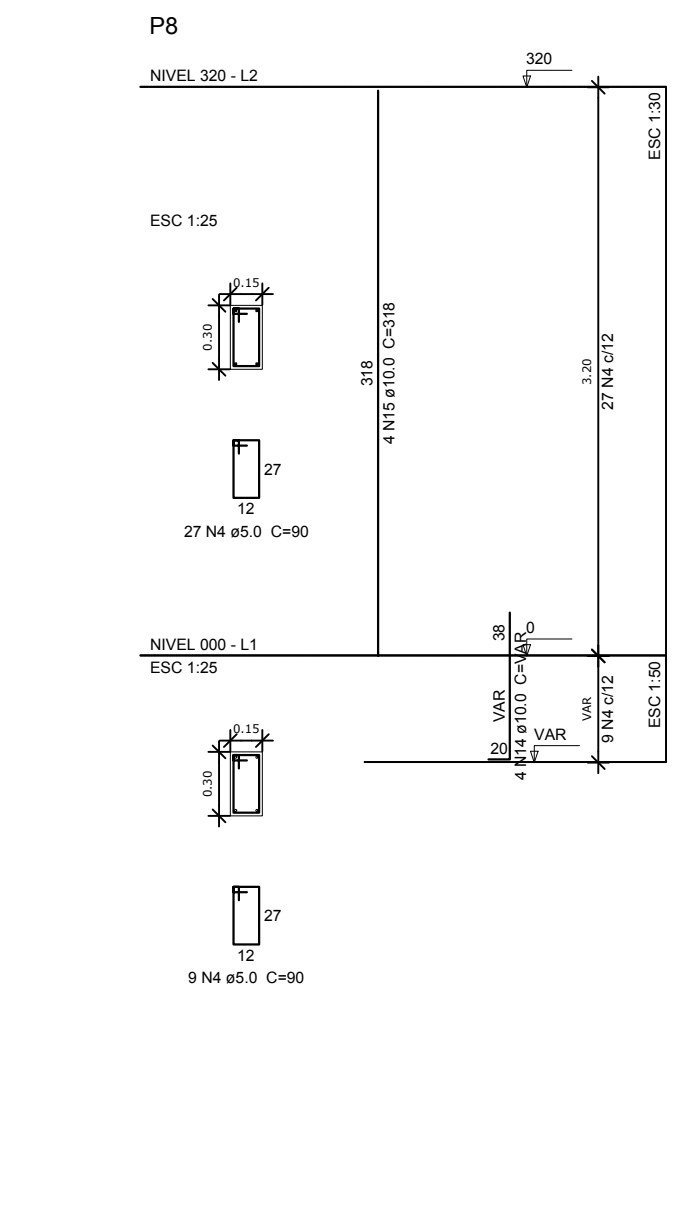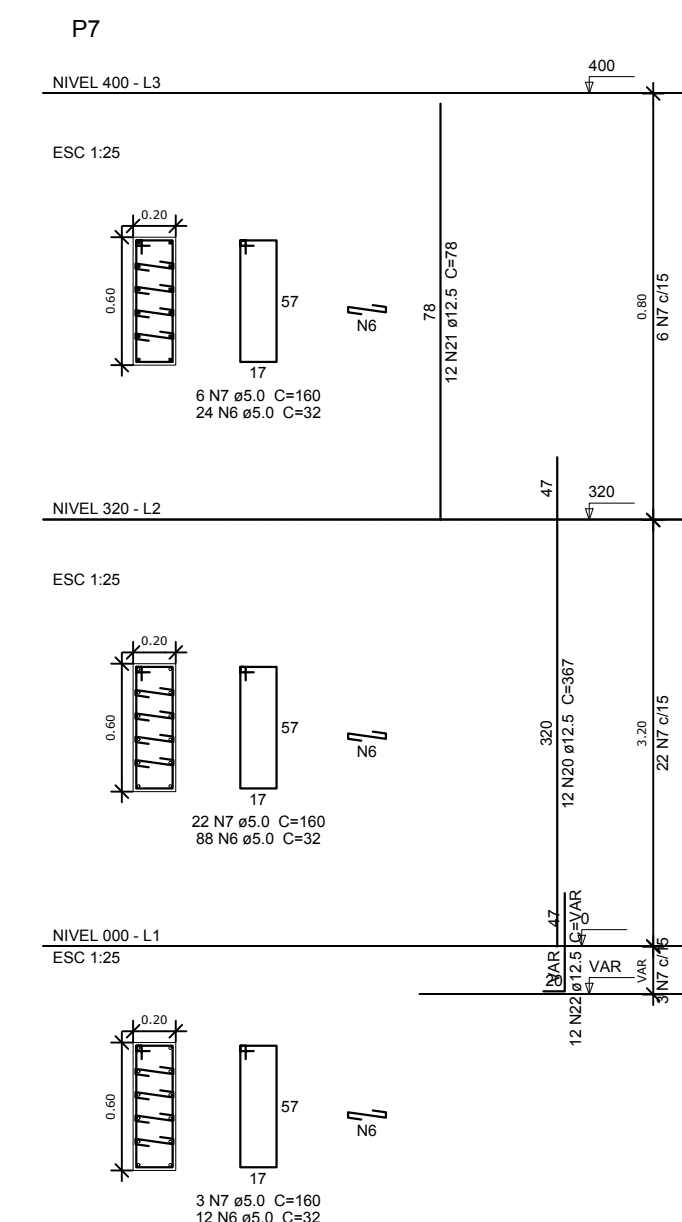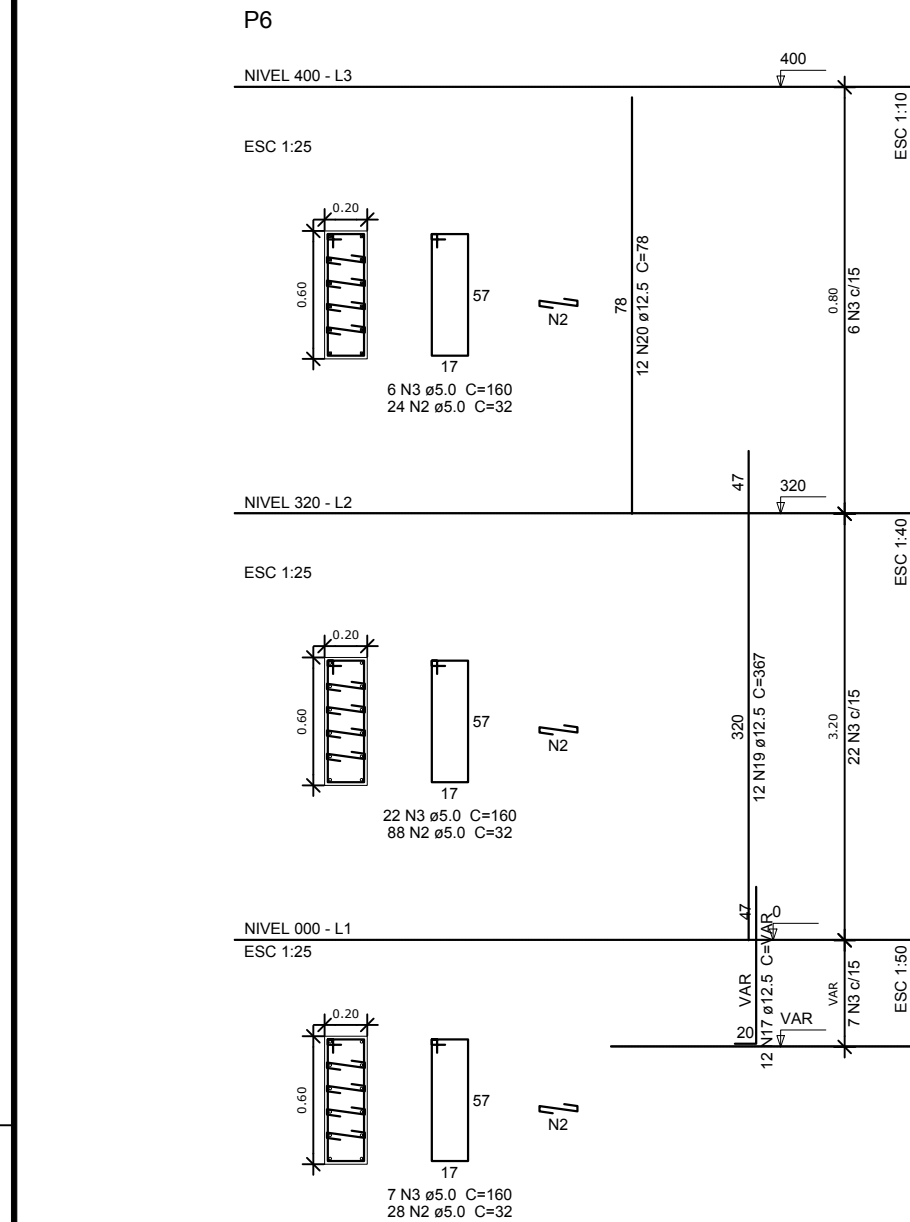

P11=P18

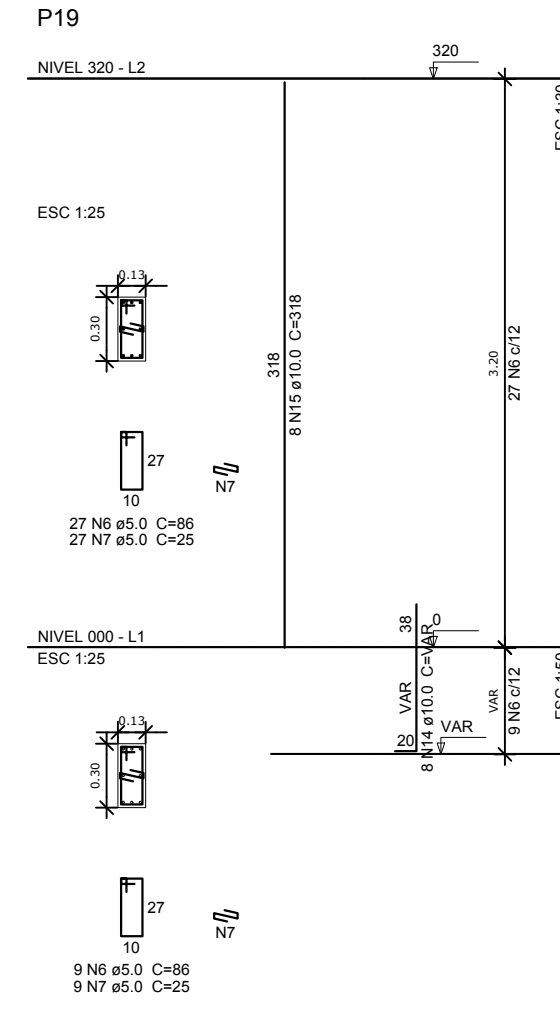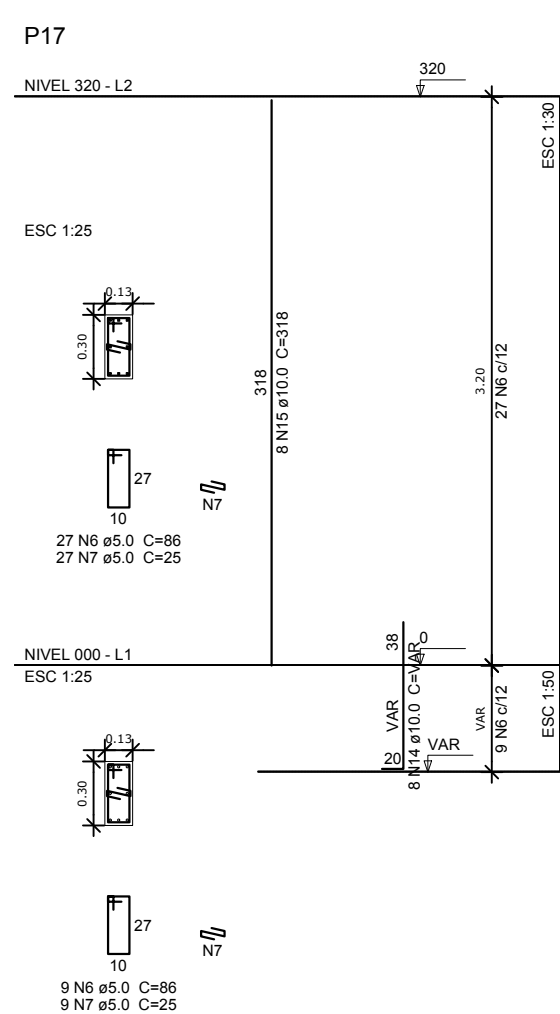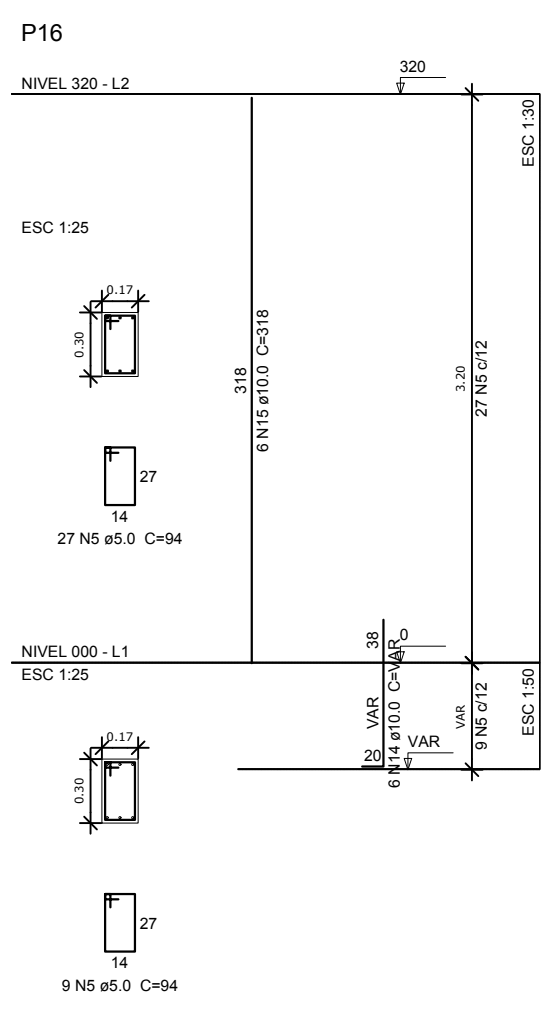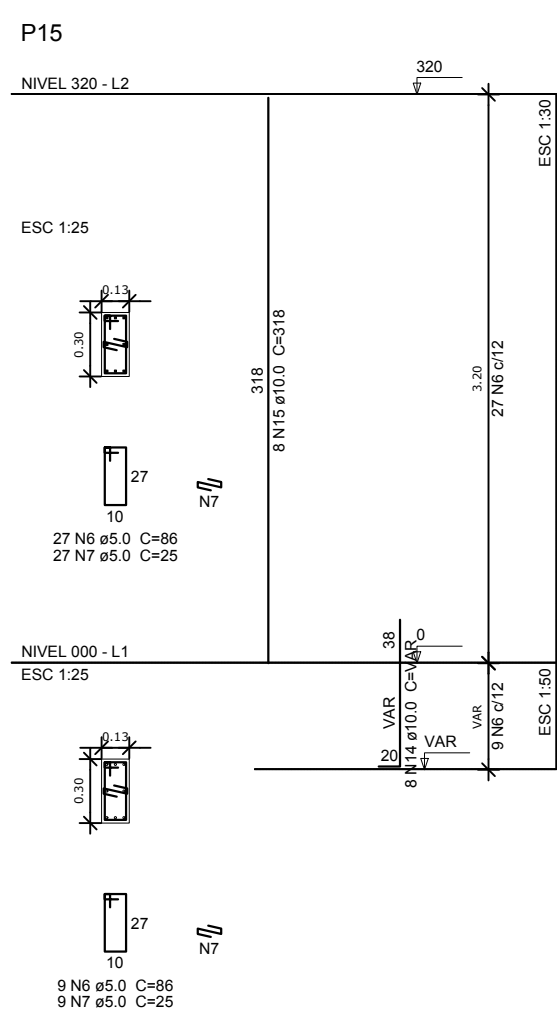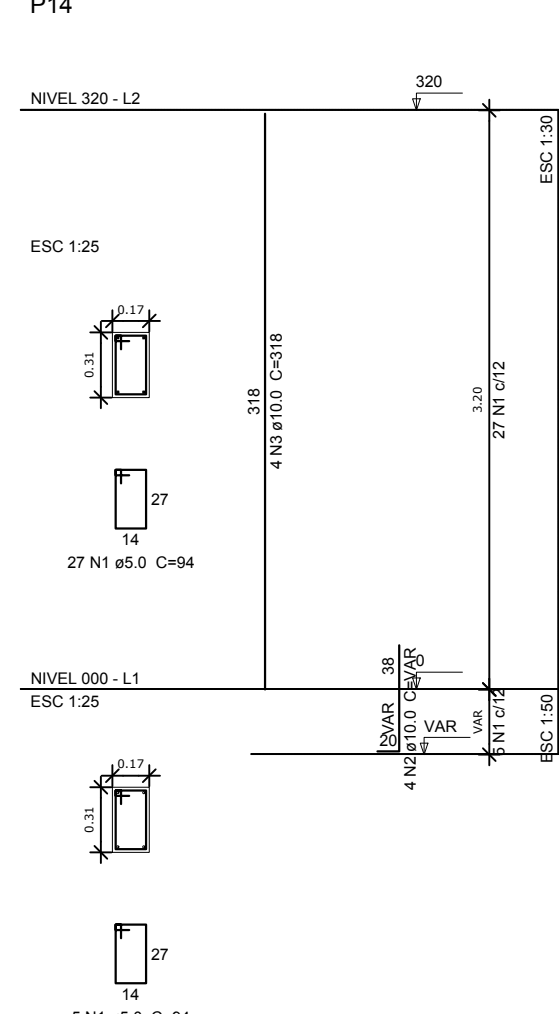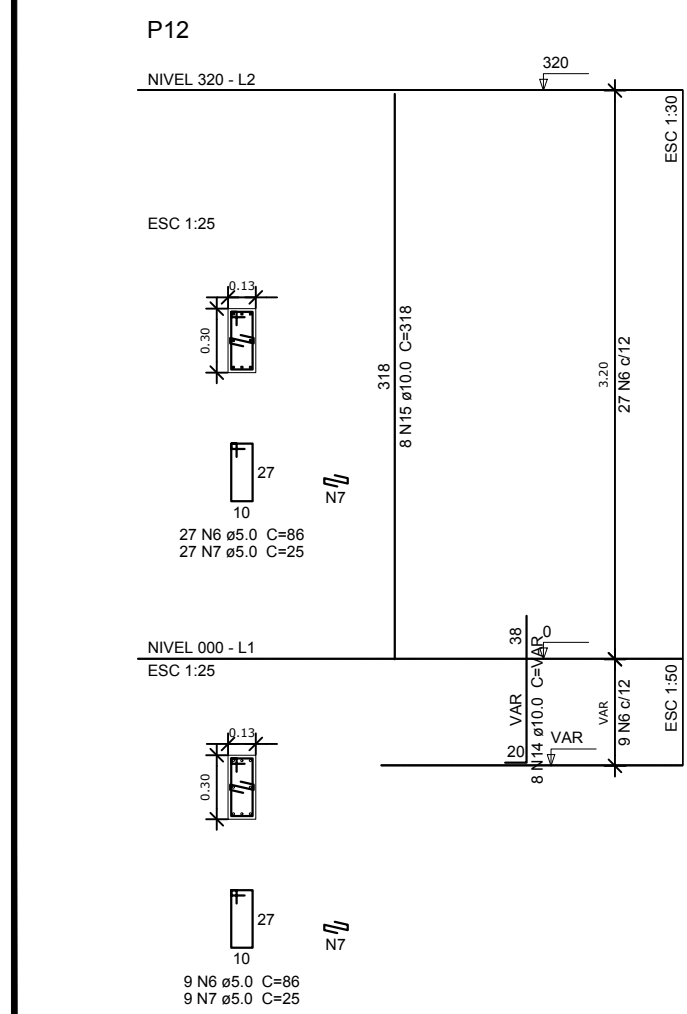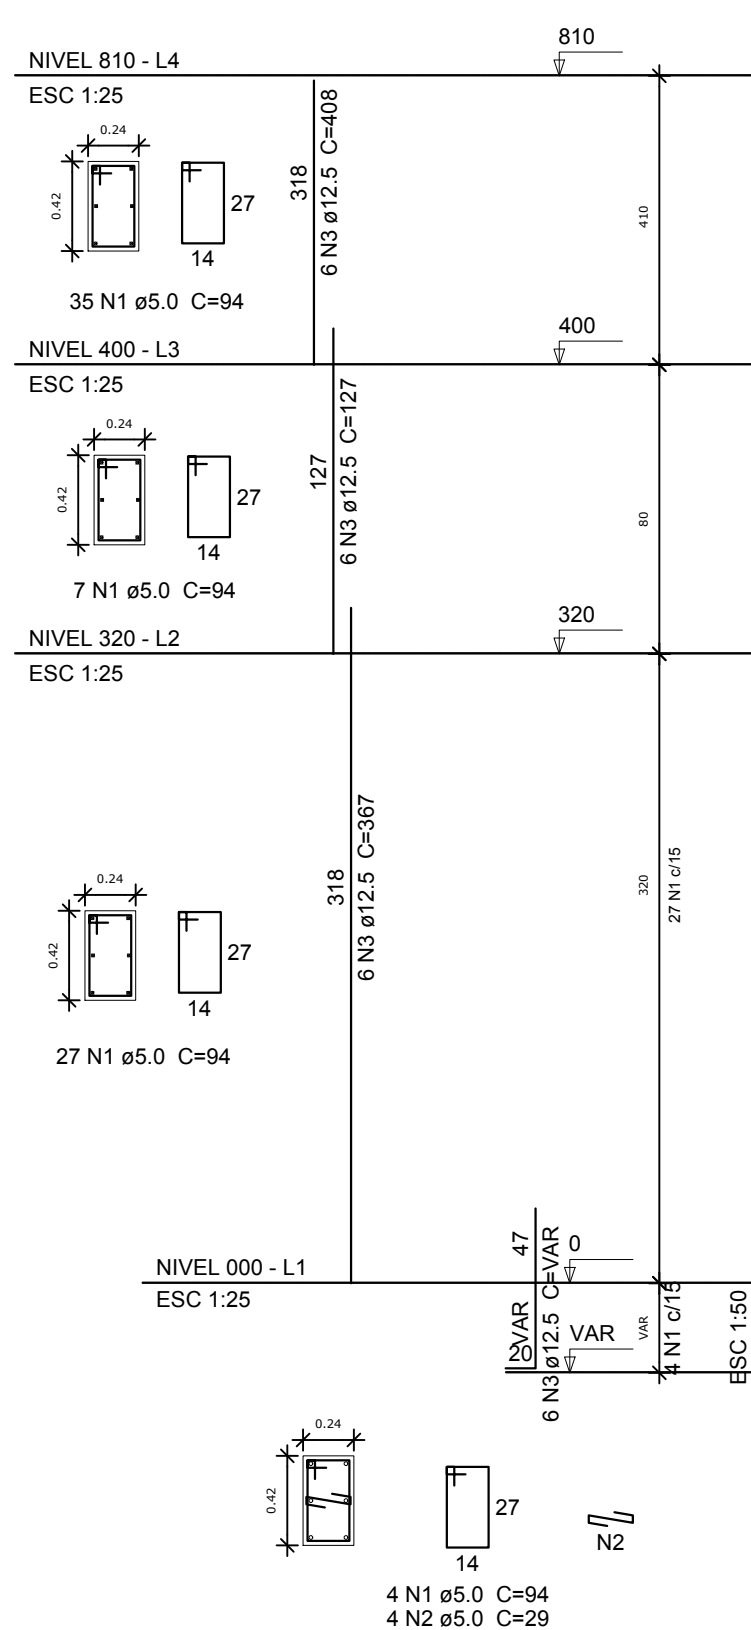

PROJETO PADRÃO - FNE

PROPRIETÁRIO: _____

ENDEREÇO: _____

MUNICÍPIO - UF: _____

PROPRIETÁRIO: _____

RESP. TÉCNICO: _____ CREA _____

AUTOR DO PROJETO: _____ CAU _____

DLFO: _____ CREA _____

RA: _____

OBSERVAÇÕES: _____

QUADRA COBERTA COM VESTIÁRIO

PROJETO ESTRUTURAL

COORDENAÇÃO: CGEST - Coordenação Geral de Infraestrutura Educacional

PILARES DE CONCRETO - 1

SC0

REVISÃO: R.00 ESCALA: 1:25 PRANCHAS: 07/10

DATA EMISSÃO: NOVEMBRO/2014